


Investor:	Gmina Swarzędz ul. Rynek 1 62-020 Swarzędz	Biurowisko:	NAP-PROJEKT S.C. Michał Krüger, Rafał Tomczak Objezierze 27/5, 64-600 Oborniki Wlkp. tel./fax (+48) 61 840 18 99 kruger@nap-projekt.pl, tomczak@nap-projekt.pl
Investycja:	umowa nr CRU 234/2014 z dnia 29.01.2014r.	Projektant:	mgr inż. Michał Krüger upr. bud. WKPI02566POOD08
Wprowadzenie ruchu jednokierunkowego na części ul. Cmentarnej oraz w ciągu ul. Słowackiego w związku z dniem Wszystkich Świętych w 2015r.		Rodzaj opracowania:	PROJEKT WYKONAWCZY Projekt tymczasowej organizacji ruchu
Sprawdził:		Nazwa rys.:	Plan sytuacyjny - rondo
Data:	12.2014r.	Skala:	1:500
Rysunek nr:	2.3		

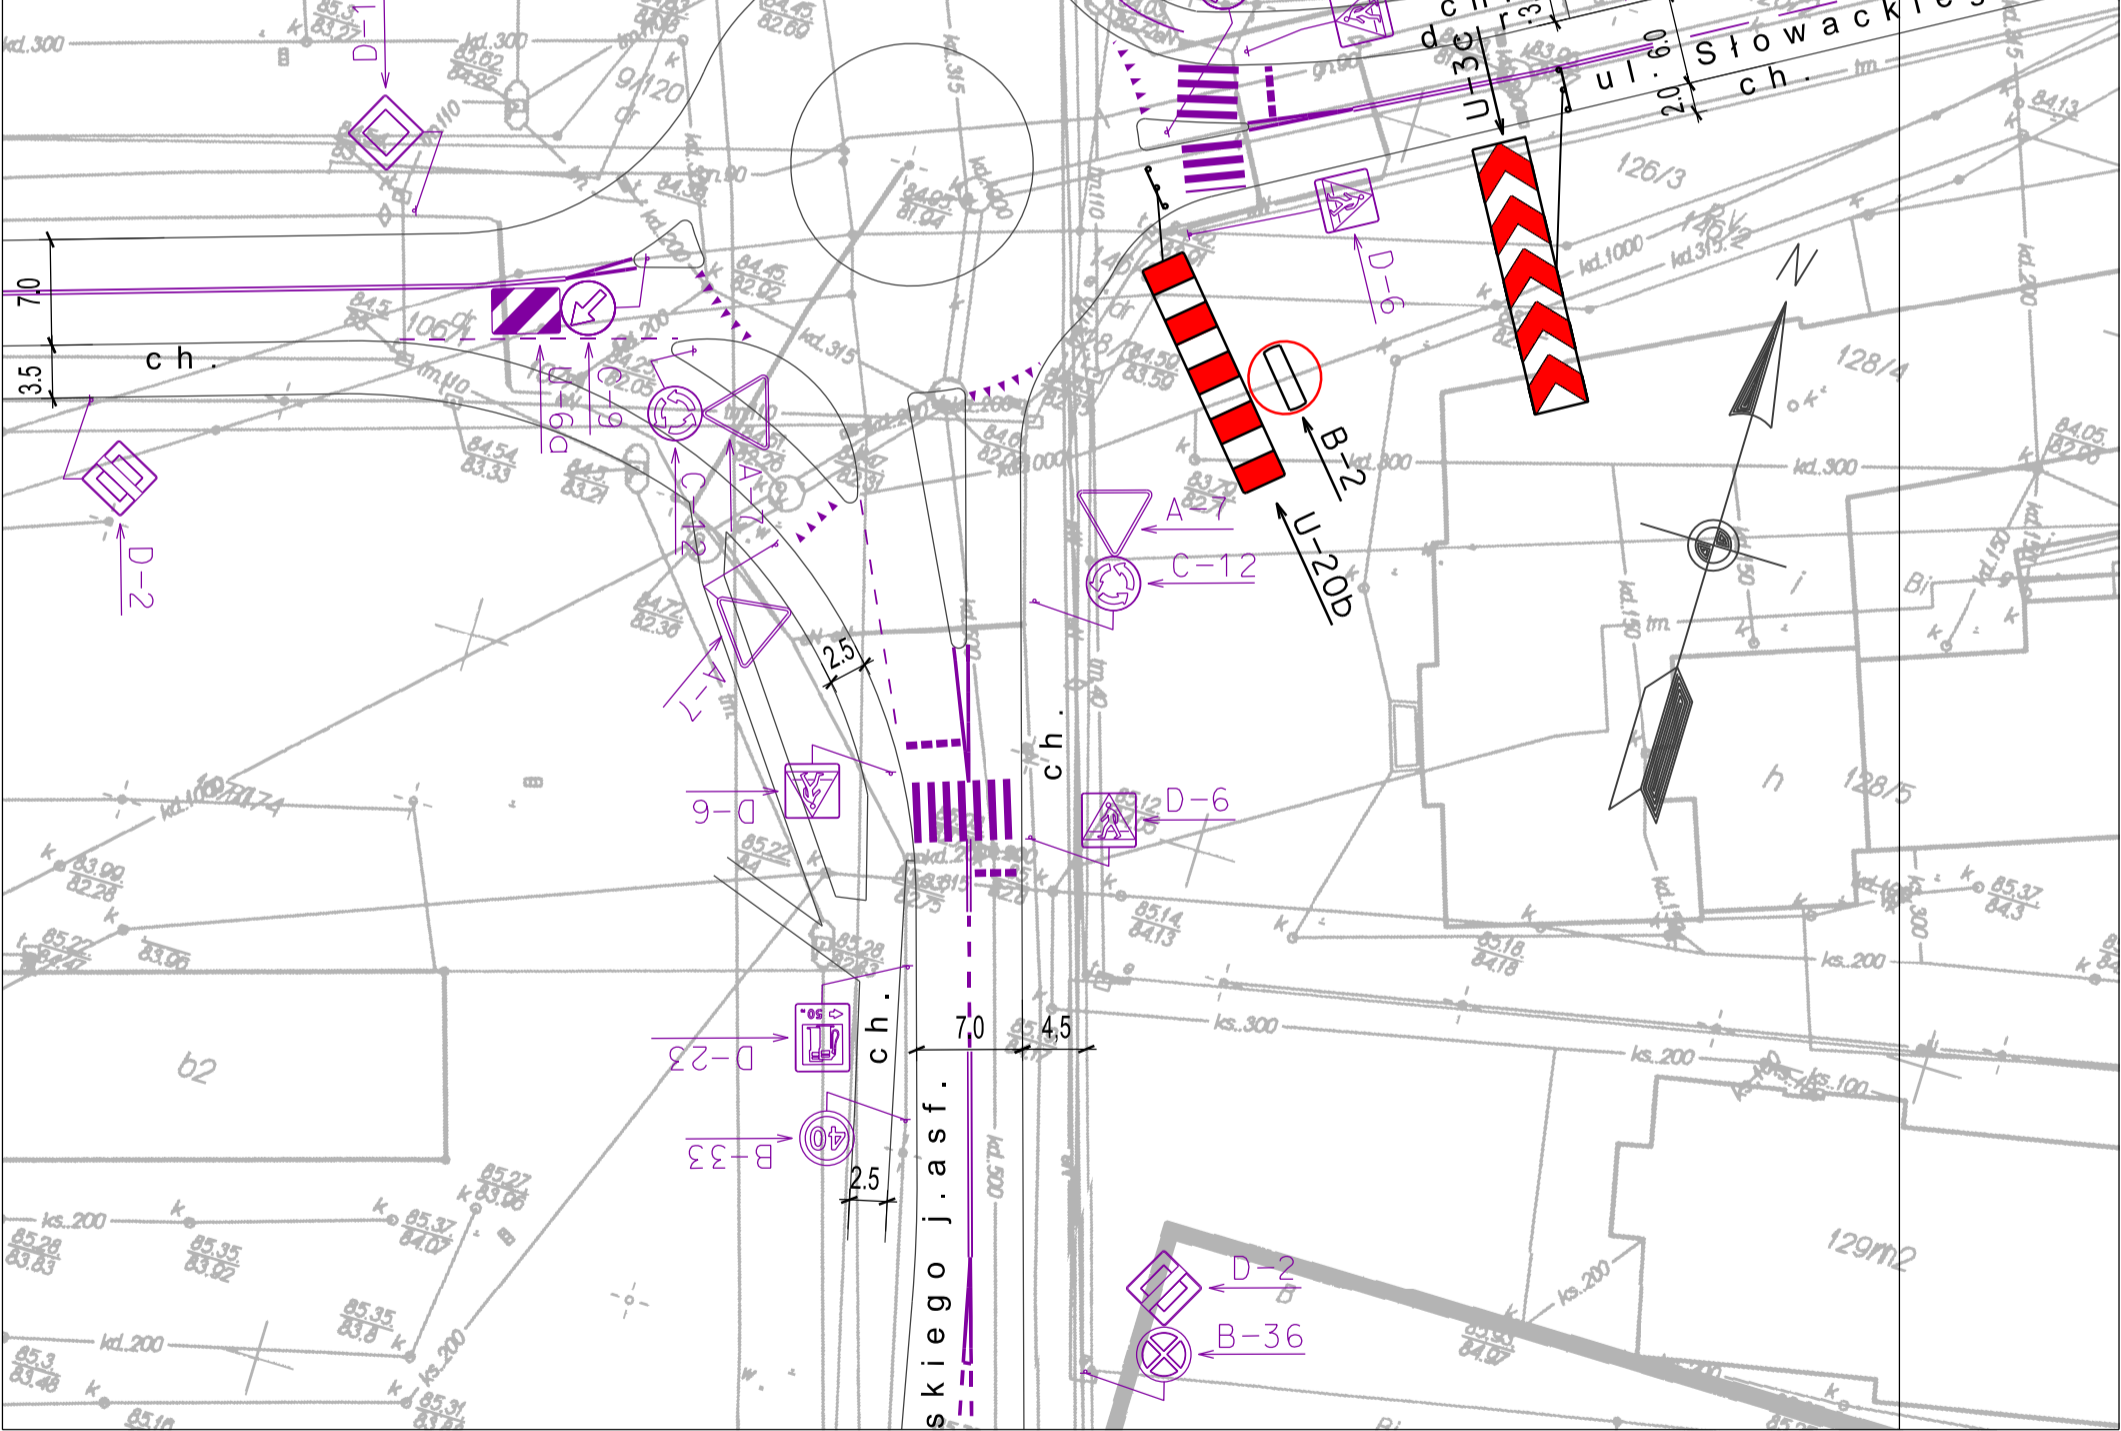

↓ do ul. Słowackiego

D-3

skiego j.asf.

ul. Cieszkowskiego j.asf.

dr. row.

ul. Słowackiego j.ch.

R.V

129m2

b2

N

126/7

dch

ul. 6.0

ch.

2.0

126/3

126/4

128/4

128/5

129/1

129/2

