


## SCHEMAT OBJAZDU DLA ZAMKNIĘTEGO ODCINKA UL. JEŻYNOWEJ W SWARZĘDZU I ZALASEWIE

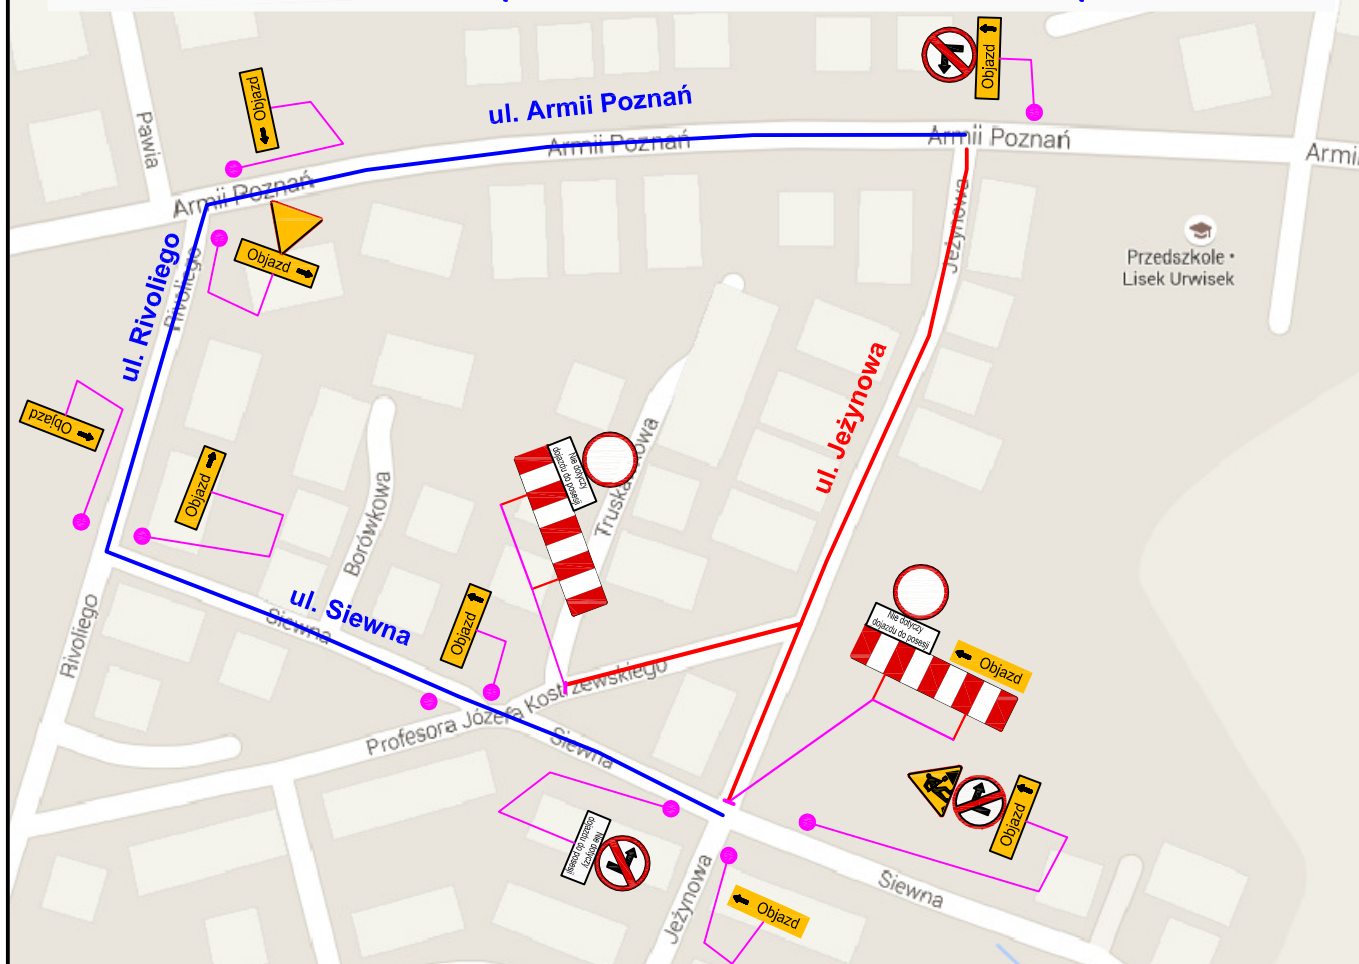

— Ulice zamknięte dla ruchu (dopuszczony tylko dojazd do posesji)

— Objazd ulicami Siewna, Rivolięgo, Armii Poznań

### UWAGI:

1. Znaki nie ujęte na schemacie pozostają bez zmian.
2. Na terenie robót ze względu na brak innej możliwości dojazdu został dopuszczony ruch pojazdów dojeżdżających do posesji. Wykonawca w miarę postępu robót będzie konsultował na bieżąco kwestie dojazdów do poszczególnych posesji znajdujących się przy ul. Jeżynowej w Swarzędzu i Zalasewie.
3. Tablice znaków drogowych stosować w rozmiarze małym lub większym z folią lica znaku II gen.. Znaki umieścić zgodnie z obowiązującymi przepisami.
4. Na rysunku nr 3 przedstawiono schemat objazdów dla ruchu pojazdów poruszających się przelotowo ul. Jeżynową. Poniższy schemat objazdów można wprowadzać tylko łącznie z schematem oznakowania pokazanym na rysunku nr 2.
5. Należy poinformować użytkowników pojazdów dojeżdżających do posesji o zmianach w tymczasowej organizacji ruchu na terenie budowy.

### Rysunek nr 3 - Schemat objazdów - Przebudowa ul. Jeżynowej w Swarzędzu i Zalasewie - skala 1:2000

#### PROJEKT TYMCZASOWEJ ORGANIZACJI RUCHU NA CZAS BUDOWY:

Przebudowa ul. Jeżynowej w Swarzędzu i Zalasewie

INWESTOR: Gmina Swarzędz  
Rynek 1, 62-020 Swarzędz

Jednostka proj.: Budownictwo Drogowe KRUG Sp. z o.o. Sp. k.  
Rabowice, ul. Świerkowa 48, 62-020 Swarzędz

Autor:

Swarzędz, lipiec 2016