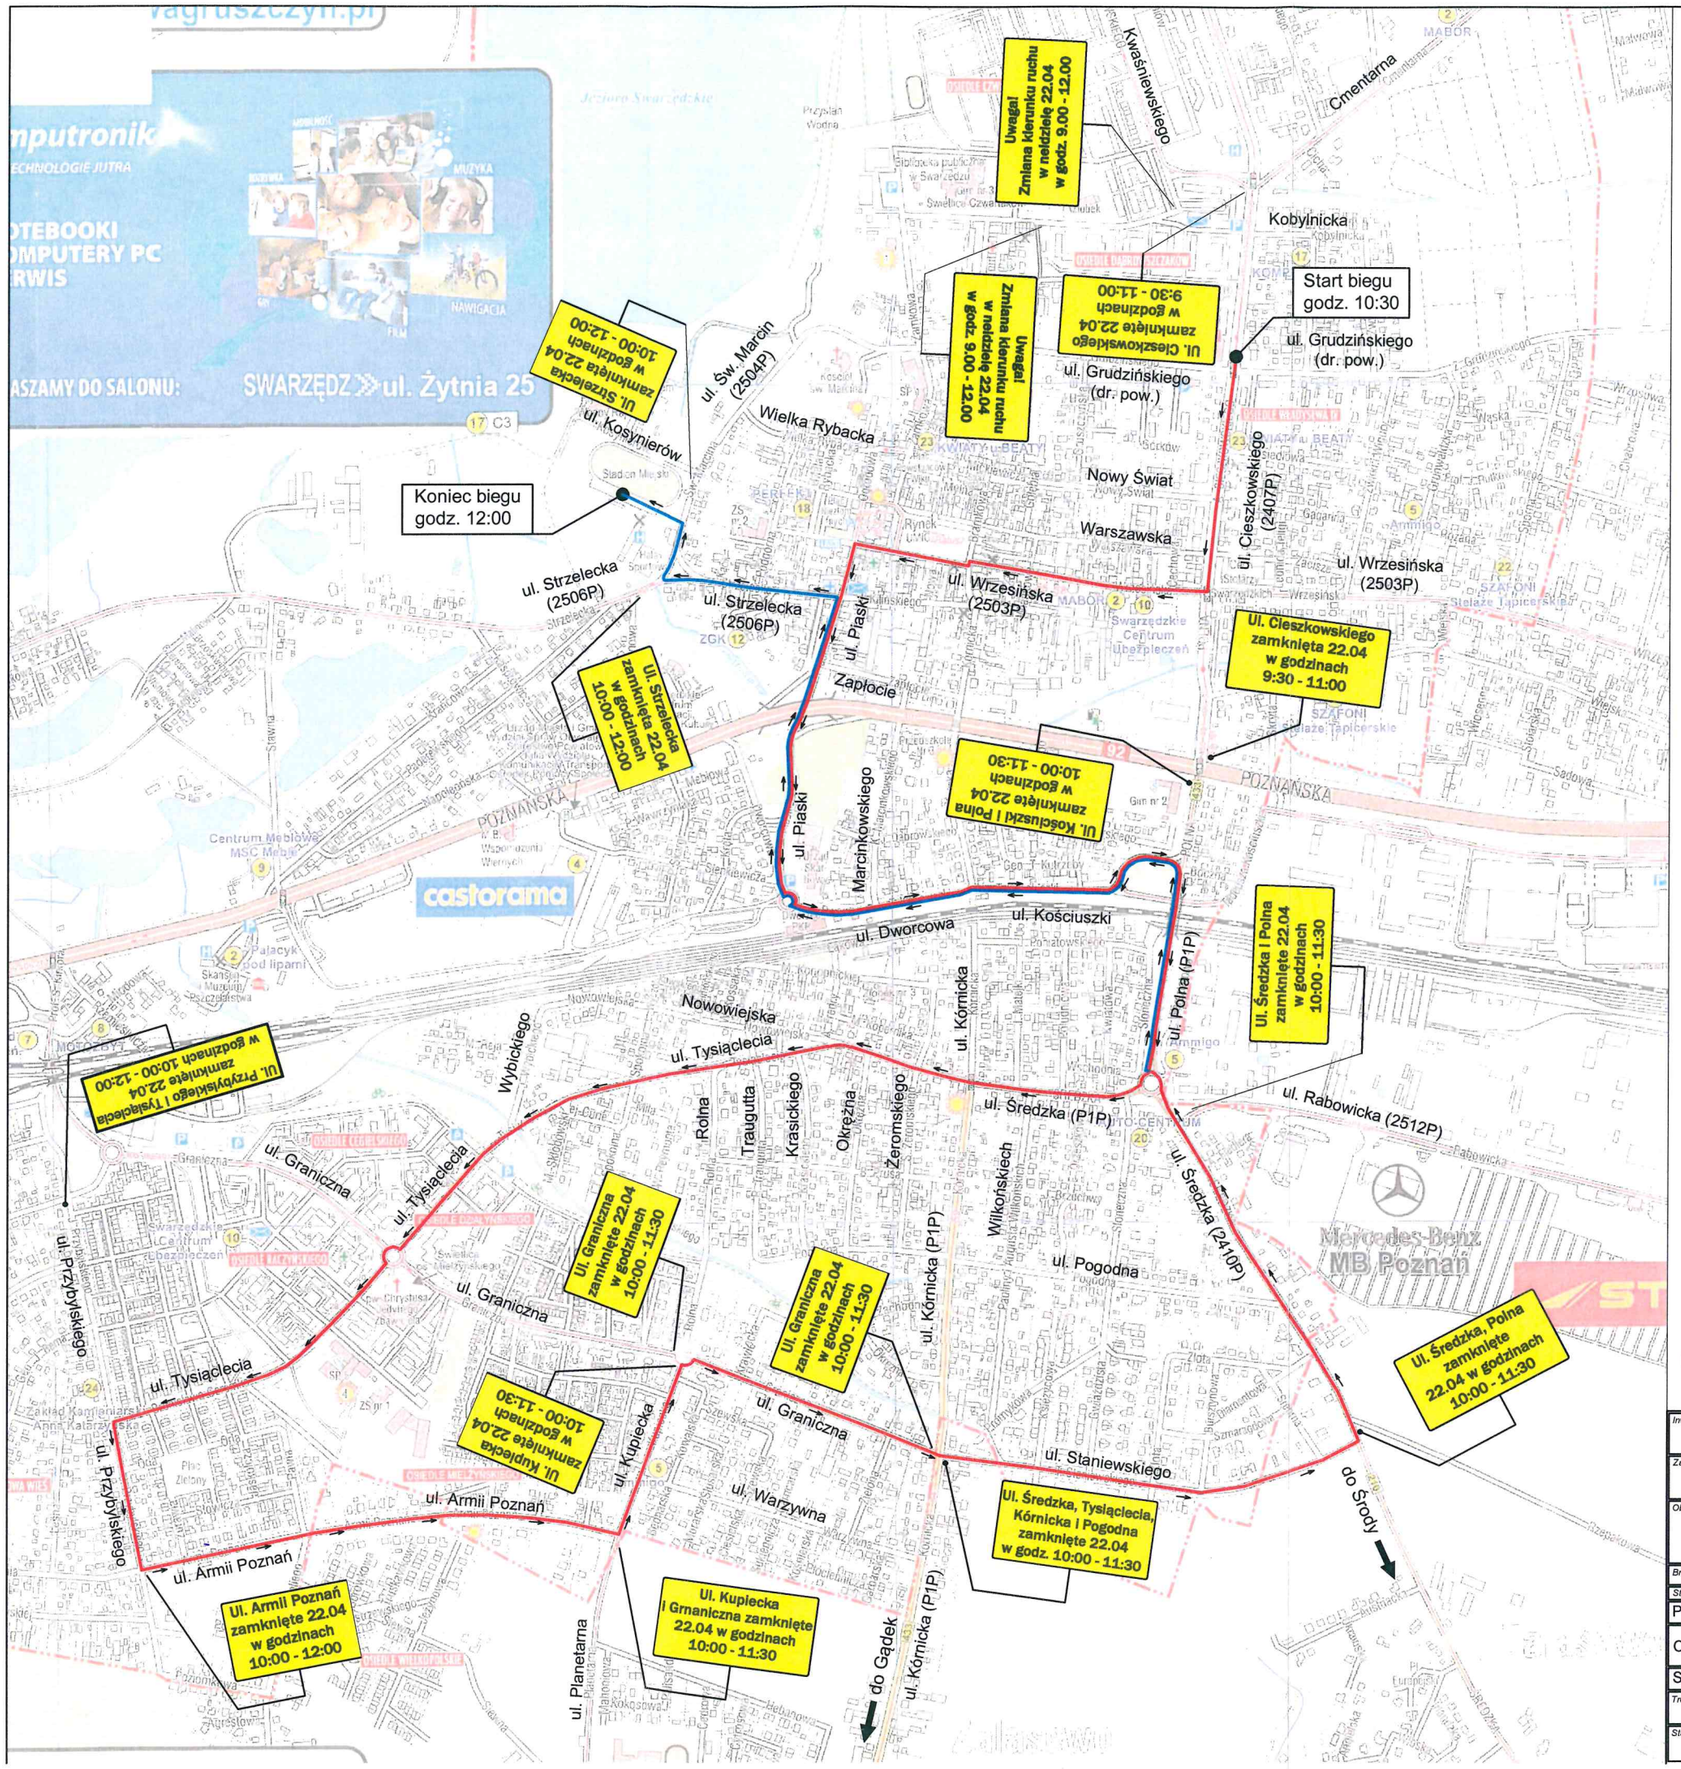

LEGENDA:

Ul. Średzka i Polna zamknięte 22.04 w godzinach 10:00 - 12:00 — Projektowane oznakowanie pionowe

Trasa biegu

GLOB–PROJEKT
BIURO USŁUG PROJEKTOWYCH
ADRES DO KORESPONDENCJI:
UL. KACZEŃCOWA 6
60-175 POZNAŃ

ADRES PRACOWNI:
UL. PALACZA 120E/4
60-278 POZNAŃ
TEL: 61/ 662 13 56
FAX: 61/ 867 80 82
E-MAIL: globprojekt@wp.pl

Inwestor: Szpot Sp. z o.o. ul. Wrzesińska 191, 62-020 Swarzędz	Data: 01.2018
Zamawiający: Szpot Sp. z o.o. ul. Wrzesińska 191, 62-020 Swarzędz	

Obiekt: **TYMCZASOWA ORGANIZACJA RUCHU ZWIĄZANA Z ORGANIZACJĄ IMPREZY SPORTOWEJ POD NAZWĄ: 7. EDYCJA " BIEG 10km SZPOT SWARZĘDZ"**

Branża: DROGOWA

Stanowisko:	Imię i nazwisko:	Nr uprawnień:	Specjalność:	Podpis:
Projektant:				
Opracował:	mgr inż. T. Sochacki	-	-	Sochacki
Sprawdzający:				

Treść rysunku: **TYMCZASOWA ORGANIZACJA RUCHU - 20.04.2018** — Skala: **1:10000**

Stadium: PROJEKT WYKONAWCZY — Nr rys.: **1/6**