
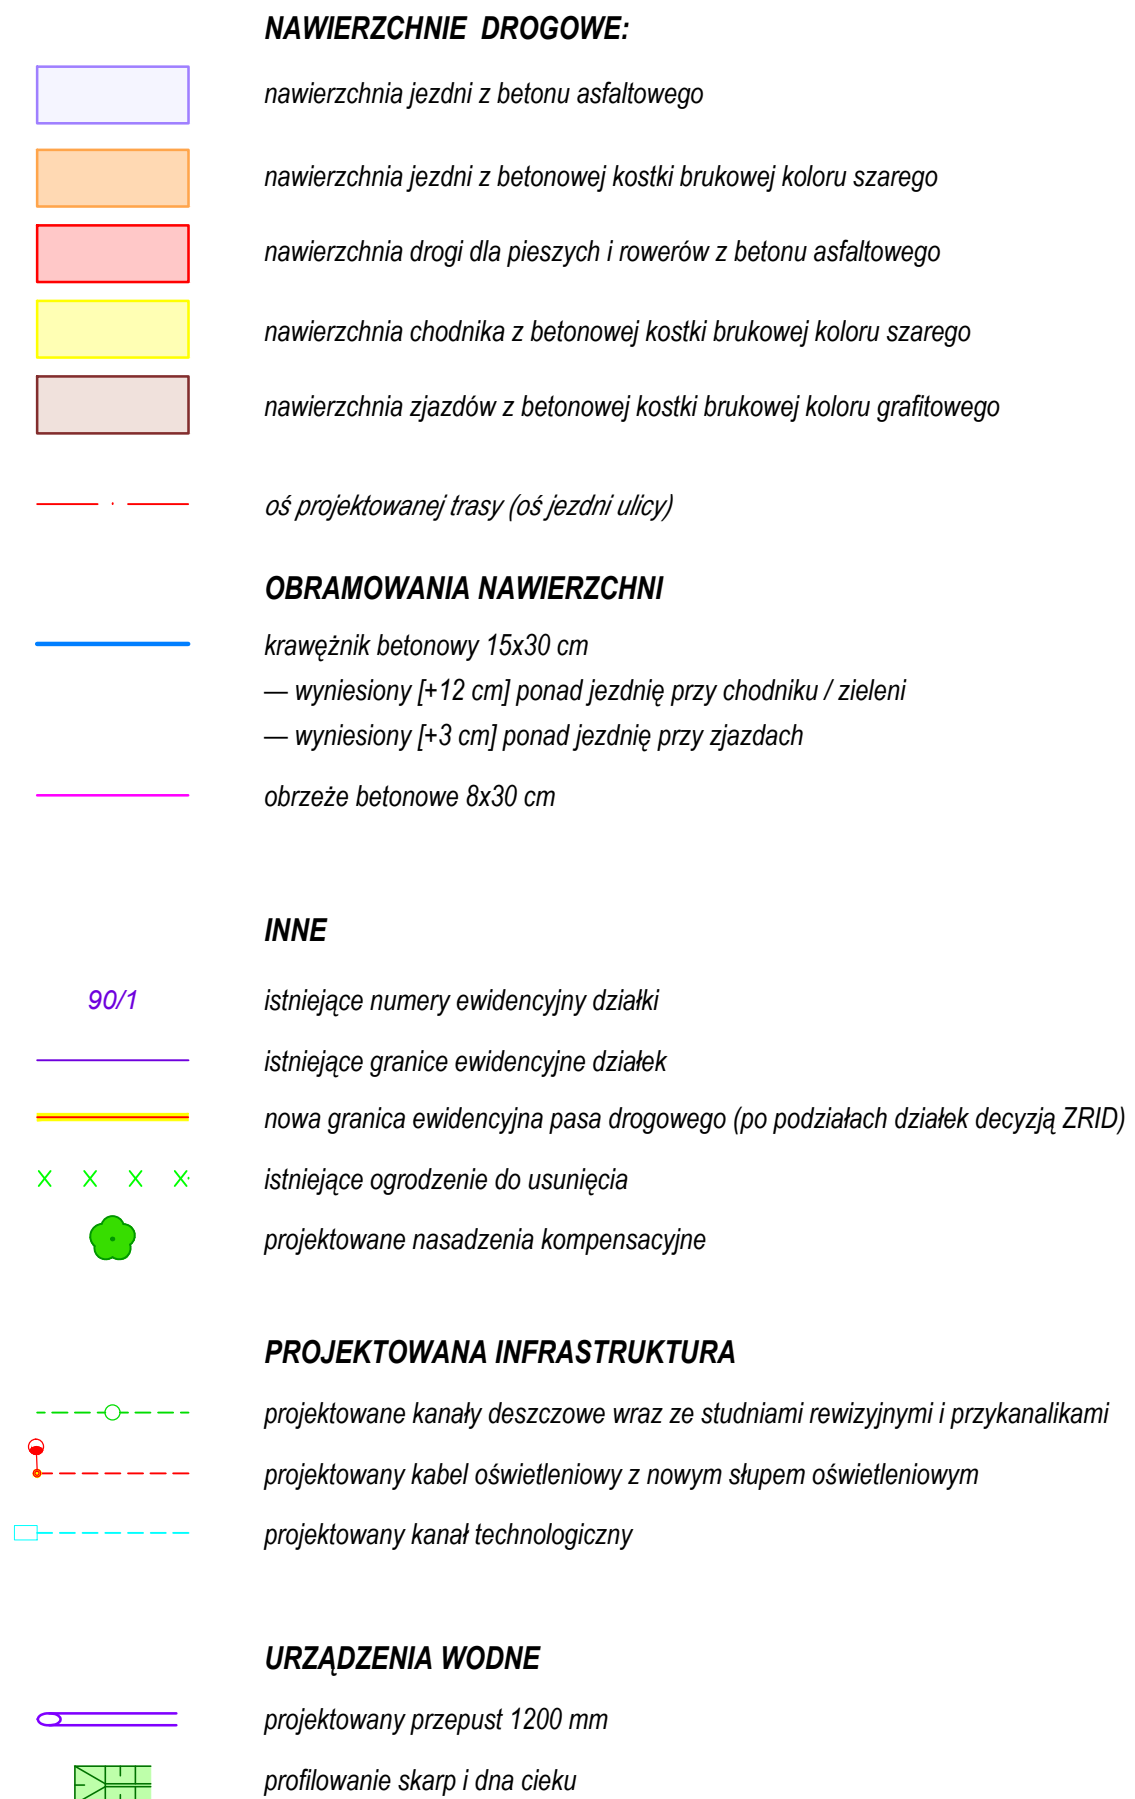


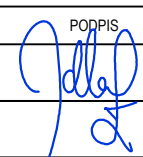

LUKAS PROJEKT		tel. +48 608 38 15 06 e-mail: biuro@kasztelanprojekt.pl	
BIURO USŁUG PROJEKTOWYCH			
ADRES: 62-020 Jasin, ul. Szklarniowa 16		KONCEPCJA NR 2	
RODZAJ OPRAWC:		BUDOWA UL. KASZTELANSKIEJ W GORTATOWIE ODCINIEK OD UL. KRÓLEWSKIEJ DO UL. PRZELĄZOWEJ	
NAZWA INWESTYCJI:		INWESTOR / ZAMAWIAJĄCY:	
		GMINA SWARZĘDZ 62-020 Swarzędz, ul. Rynek 1	
AUTOR PROJEKTU:	IMIE I NAZWISKO	NR UPRAWNIEN	PODPIS
PROJEKTANT:	mgr inż. Lukasz Ochla	WKP/0089/POOD/13	
SPRAWOZIŁ: <i>Prawo budowlane — art. 20, § 3 pkt 2</i>			
OBJEKT:		NAWIERZCHNIE DROGOWE	
TYTUL RYSUNKU:		PLAN SYTUACYJNY	
DATA OPRAWNIOWANIA	SKALA RYSUNKU	FORMAT RYSUNKU	NR RYSUNKU
08.2026	1:500	420 x 1470 mm	2