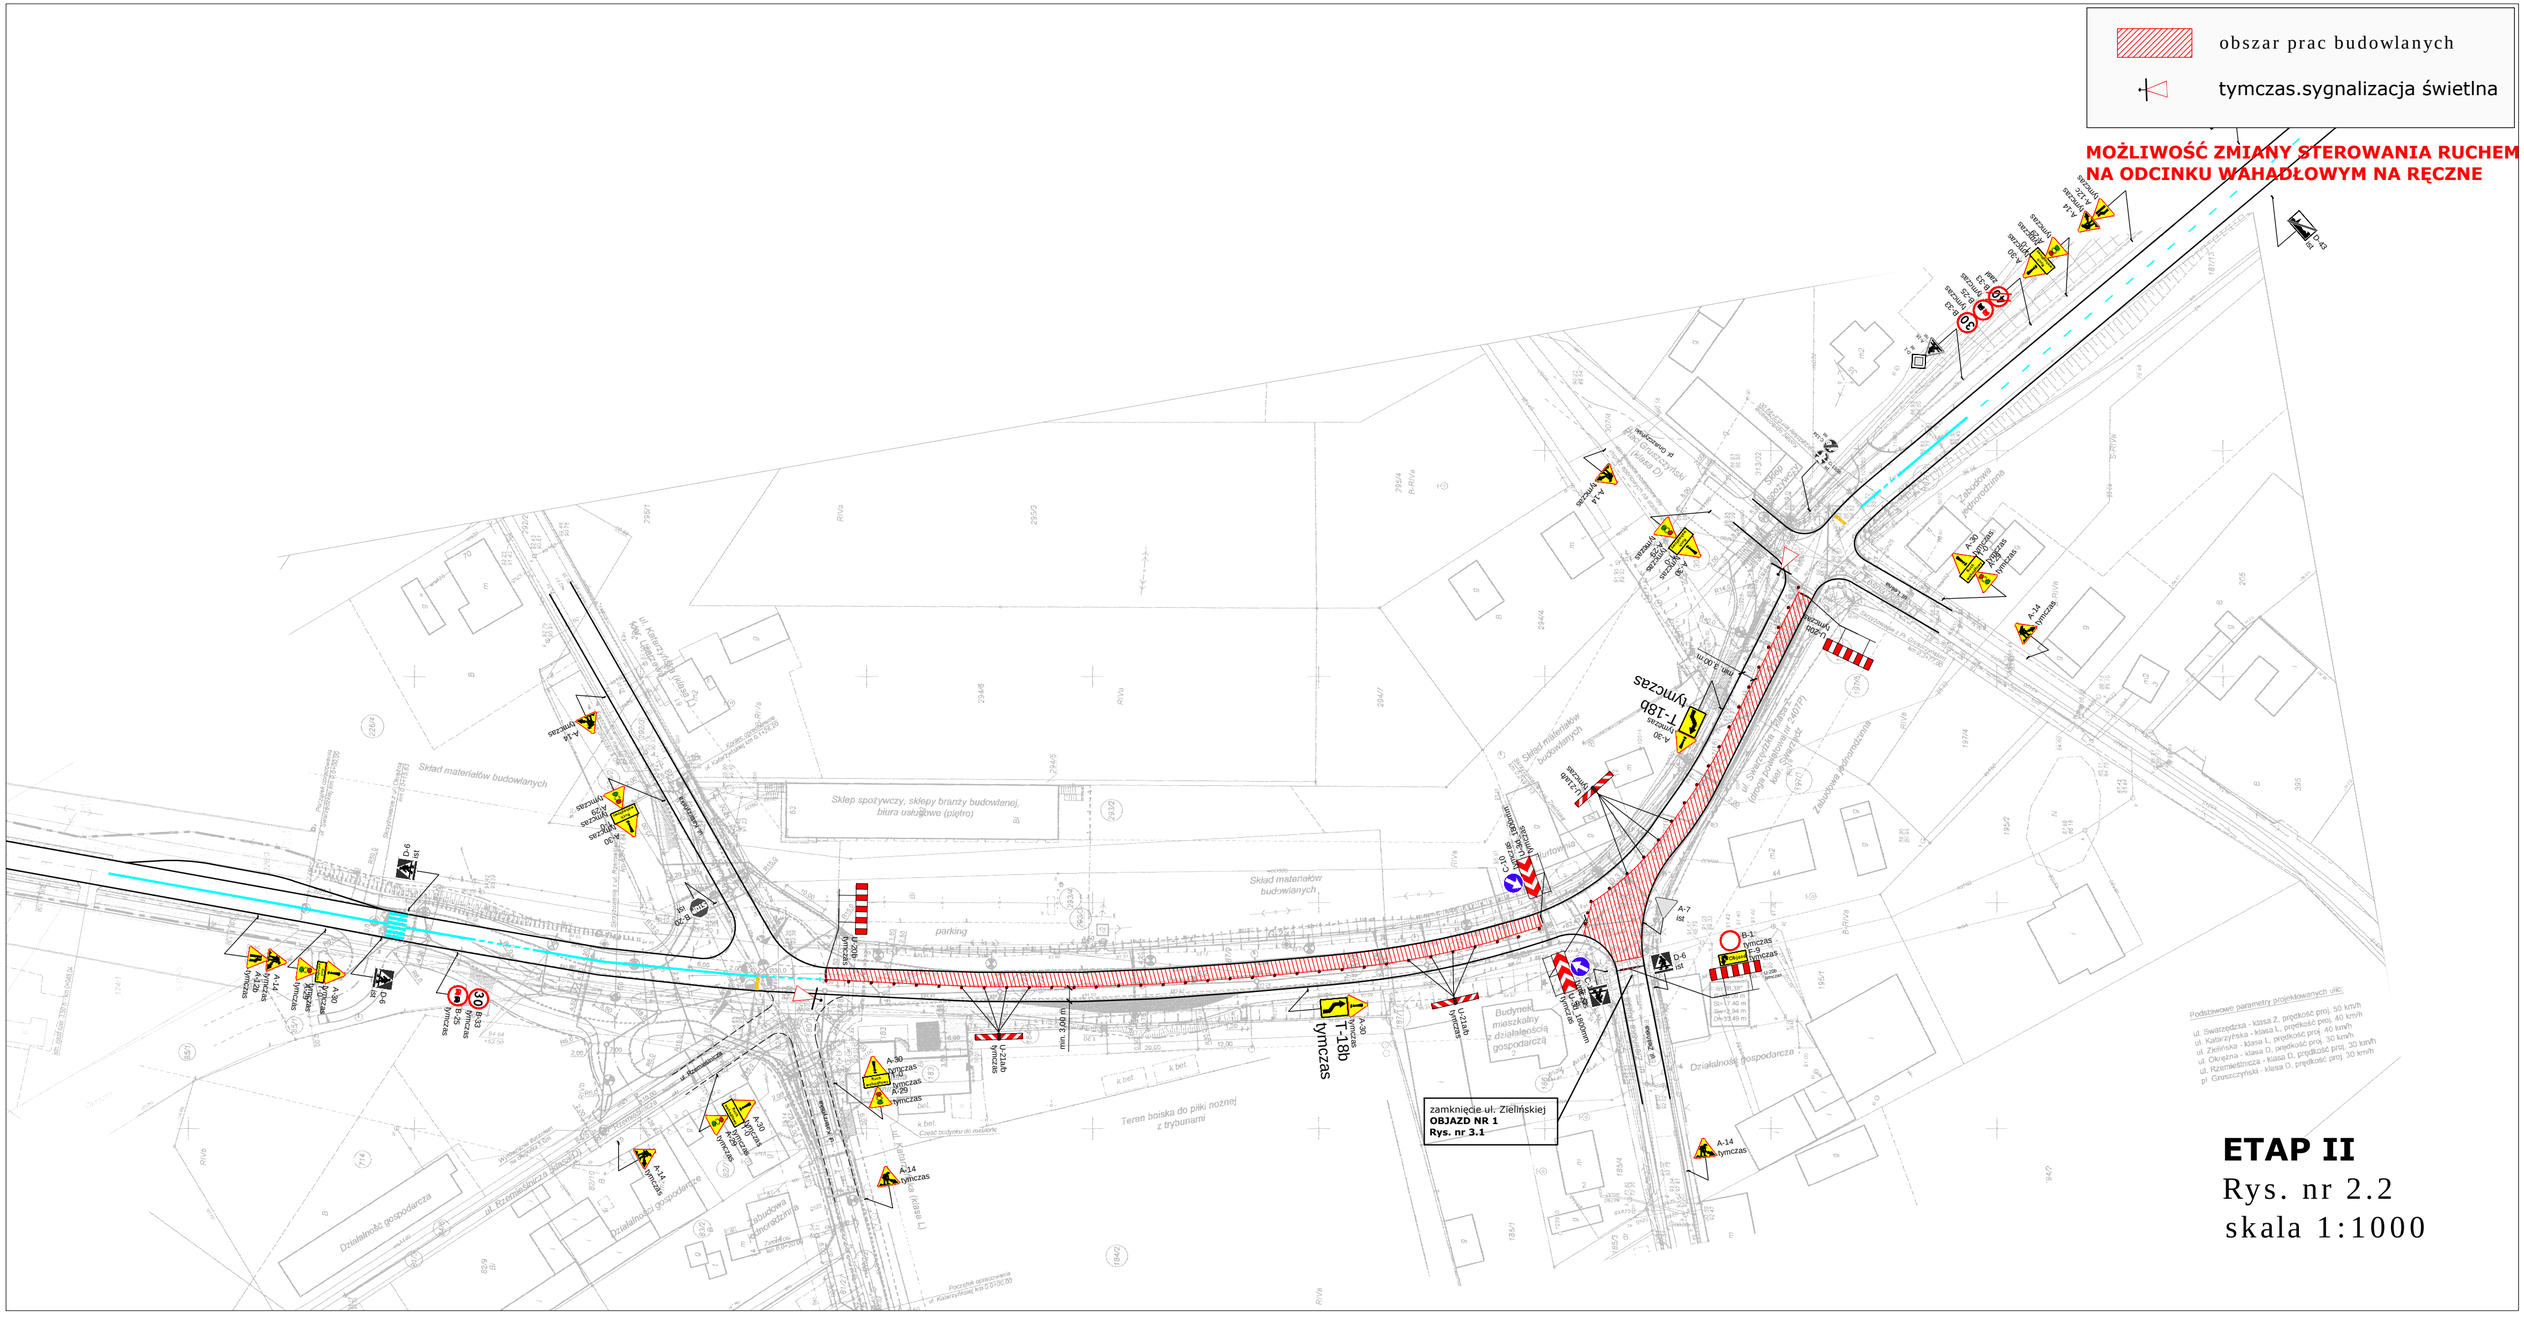
obszar prac budowlanych
tymczas.sygnalizacja świetlna
MOŻLIWOŚĆ ZMIANY STEROWANIA RUCHEM
NA ODCINKU WAHADŁOWYM NA RĘCZNE
zamknięcie ul. Zielińskiej
OBJAZD NR 1
Rys. nr 3.1
ETAP II
Rys. nr 2.2
skala 1:1000