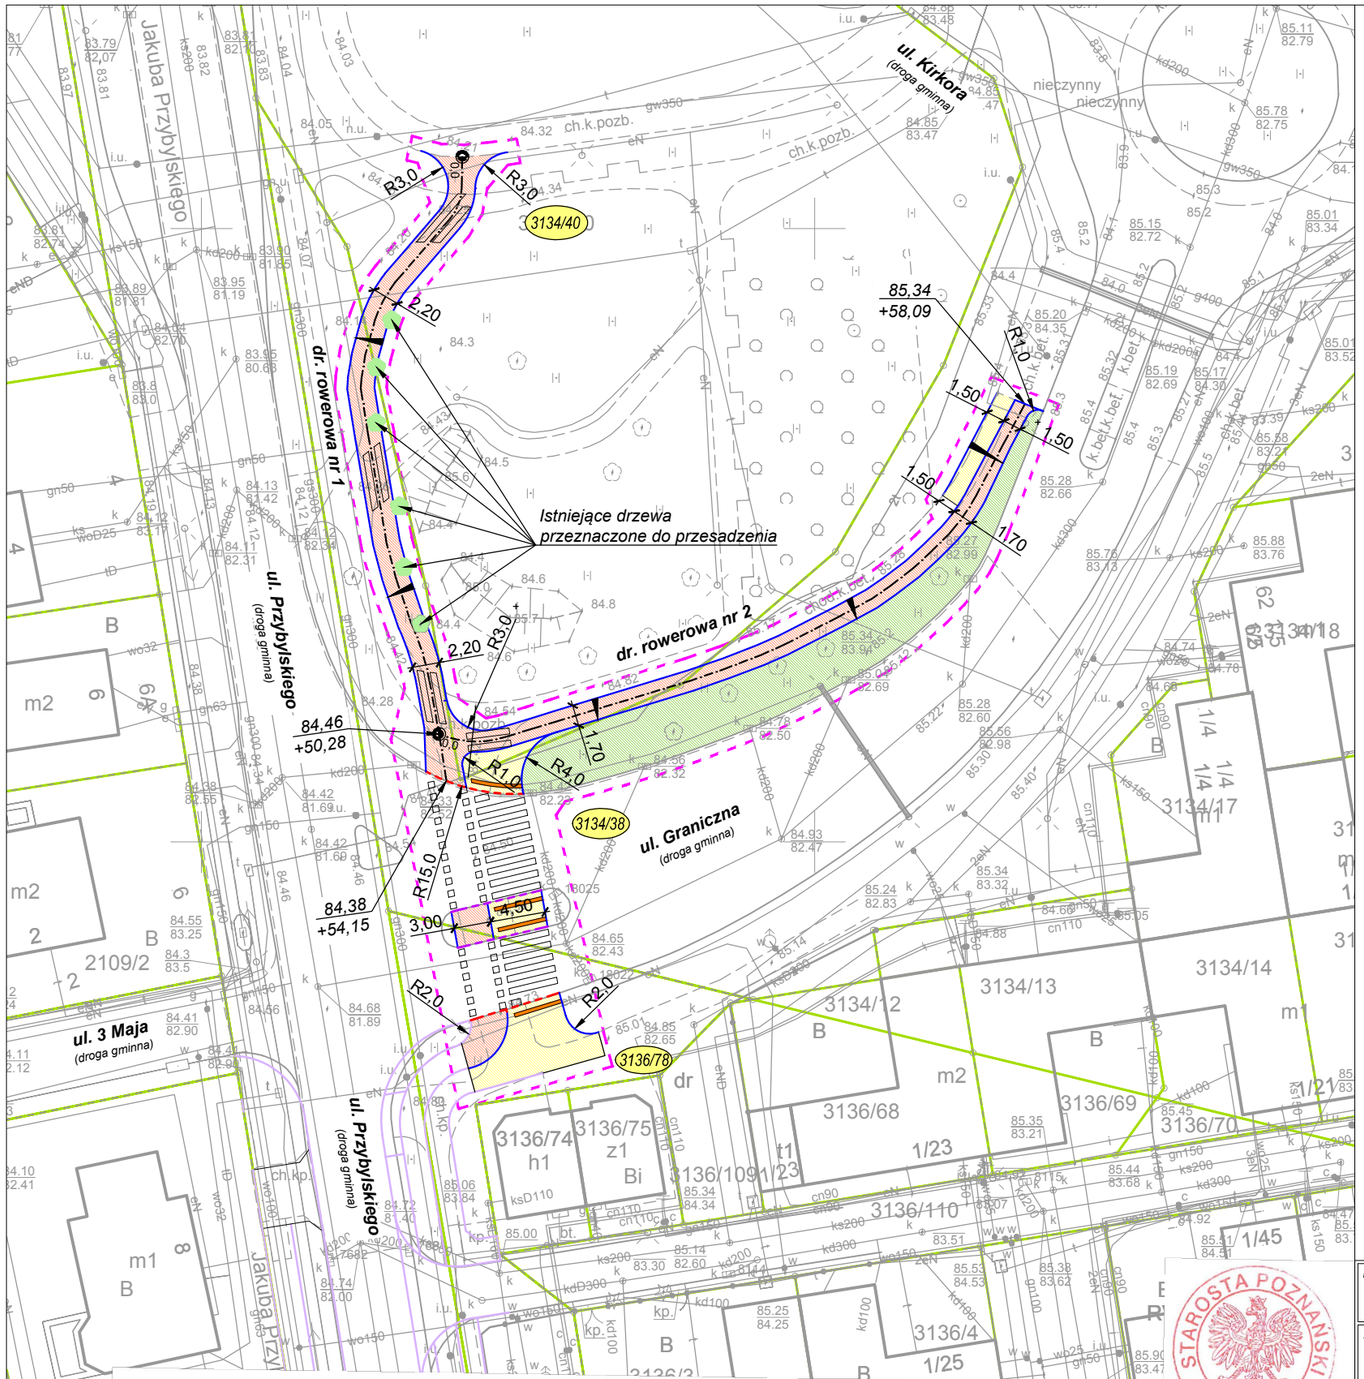

LEGENDA:

- Nawierzchnia drogi rowerowej z betonu asfaltowego
- Nawierzchnia chodników z betonowej kostki brukowej typu "PROSTOKĄT" koloru szarego
- Nawierzchnia ostrzegawcza z betonowej kostki brukowej typu "PROSTOKĄT Z WYPUSTKAMI" koloru żółtego
- Projektowana zieleń
- Projektowany krawężnik najazdowy 15x22 cm wyniesiony na 0 cm
- Projektowany krawężnik wtopiony 12x25 cm
- Projektowane obrzeże betonowe 8x30 cm
- Linie rozgraniczające
- Istniejące drzewa przeznaczone do przesadzenia

Województwo: wielkopolskie
Powiat: poznański
Nazwa jedn. ewid.: Swarzędz
Identyfikator jedn. ewid.: 302116_4.
Nazwa obr. ewid.: Swarzędz
Identyfikator obr. ewid.: 302116_4.0001
Miejscowość: Swarzędz
Arkusz: 29
Sekcja:6.177.12.15.2.2
GKG.GZ.4071.5785.2018

Zasięg aktualizacji: - - - -
Punkty podlegające ochronie O
Stan aktualny na dzień: 18.05.2018

BIURO USŁUG GEODEZYJNYCH
Krzysztof Wolny
GEODETA UPRAWNIONY Nr upr. 13726
62-007 Biskupice ul. Śliwkowa 14
tel. 602 32 54 58
REGON 639042590 NIP 779-116-03-23

Nie wyklucza się istnienia w terenie innych nie wykazanych na niniejszej mapie urządzeń podziemnych, które nie były zgłoszone do inwentaryzacji lub o których brak jest informacji w instytucjach branżowych

Układ współrzędnych prostokątnych płaskich	2000/6
Układ wysokości	Kronsztadt
Służebność gruntowa: Nie badano	

Poświadcza się, że niniejszy dokument został opracowany w wyniku prac geodezyjnych i kartograficznych, których rezultaty zawiera operat techniczny wpisany do ewidencji materiałów państwowego zasobu geodezyjnego i kartograficznego

STAROSTA POZNAŃSKI

P.3021.2018 7271
(Identyfikator ewidencyjny materiału zasobu – operatu technicznego)
13 -06- 2018
(Data wpisania operatu technicznego do ewidencji materiałów zasobu)
Z up. STAROSTY POZNAŃSKIEGO
Paweł Pewiński
Powiatowy Ośrodek Dokumentacji
(Imię, nazwisko i podpis osoby reprezentującej organ)

STAROSTA POZNAŃSKI

GLOB-PROJEKT
BIURO USŁUG PROJEKTOWYCH
ADRES DO KORESPONDENCJI:
UL. KACZEŃCOWA 6
60-175 POZNAŃ

ADRES PRACOWNI:
UL. PALACZA 120E/4
60-278 POZNAŃ
TEL: 61/ 662 13 56
FAX: 61/ 867 80 82
E-MAIL: globprojekt@wp.pl

Inwestor:	Gmina Swarzędz ul. Rynek 1, 62-020 Swarzędz	Data: 08.2018
Zamawiający:	Gmina Swarzędz ul. Rynek 1, 62-020 Swarzędz	

Temat:

BUDOWA ŚCIEŻKI ROWEROWEJ MIĘDZY ULICĄ KIRKORA I ULICĄ PRZYBYLSKIEGO W SWARZĘDZU

Branża: DROGOWA

Stanowisko:	Imię i nazwisko:	Nr uprawnień:	Specjalność:	Podpis:
Projektant:	mgr inż. Paweł Sołecki	WKP/0274/POOD/10	Drogowa	
Opracował:	inż. Jarosław Kozłowski	-	-	
Sprawdzający:	inż. Adam Sołecki	78/75/PW	Drogowa	

Treść rysunku: **PLAN ZAGOSPODAROWANIA TERENU**

Skala: 1:500

Stadium: PROJEKT BUDOWLANY

Nr rys.: **2/5**