


# Schemat objazdu dla zamkniętego odcinka ul. Staszica w Swarzędzu

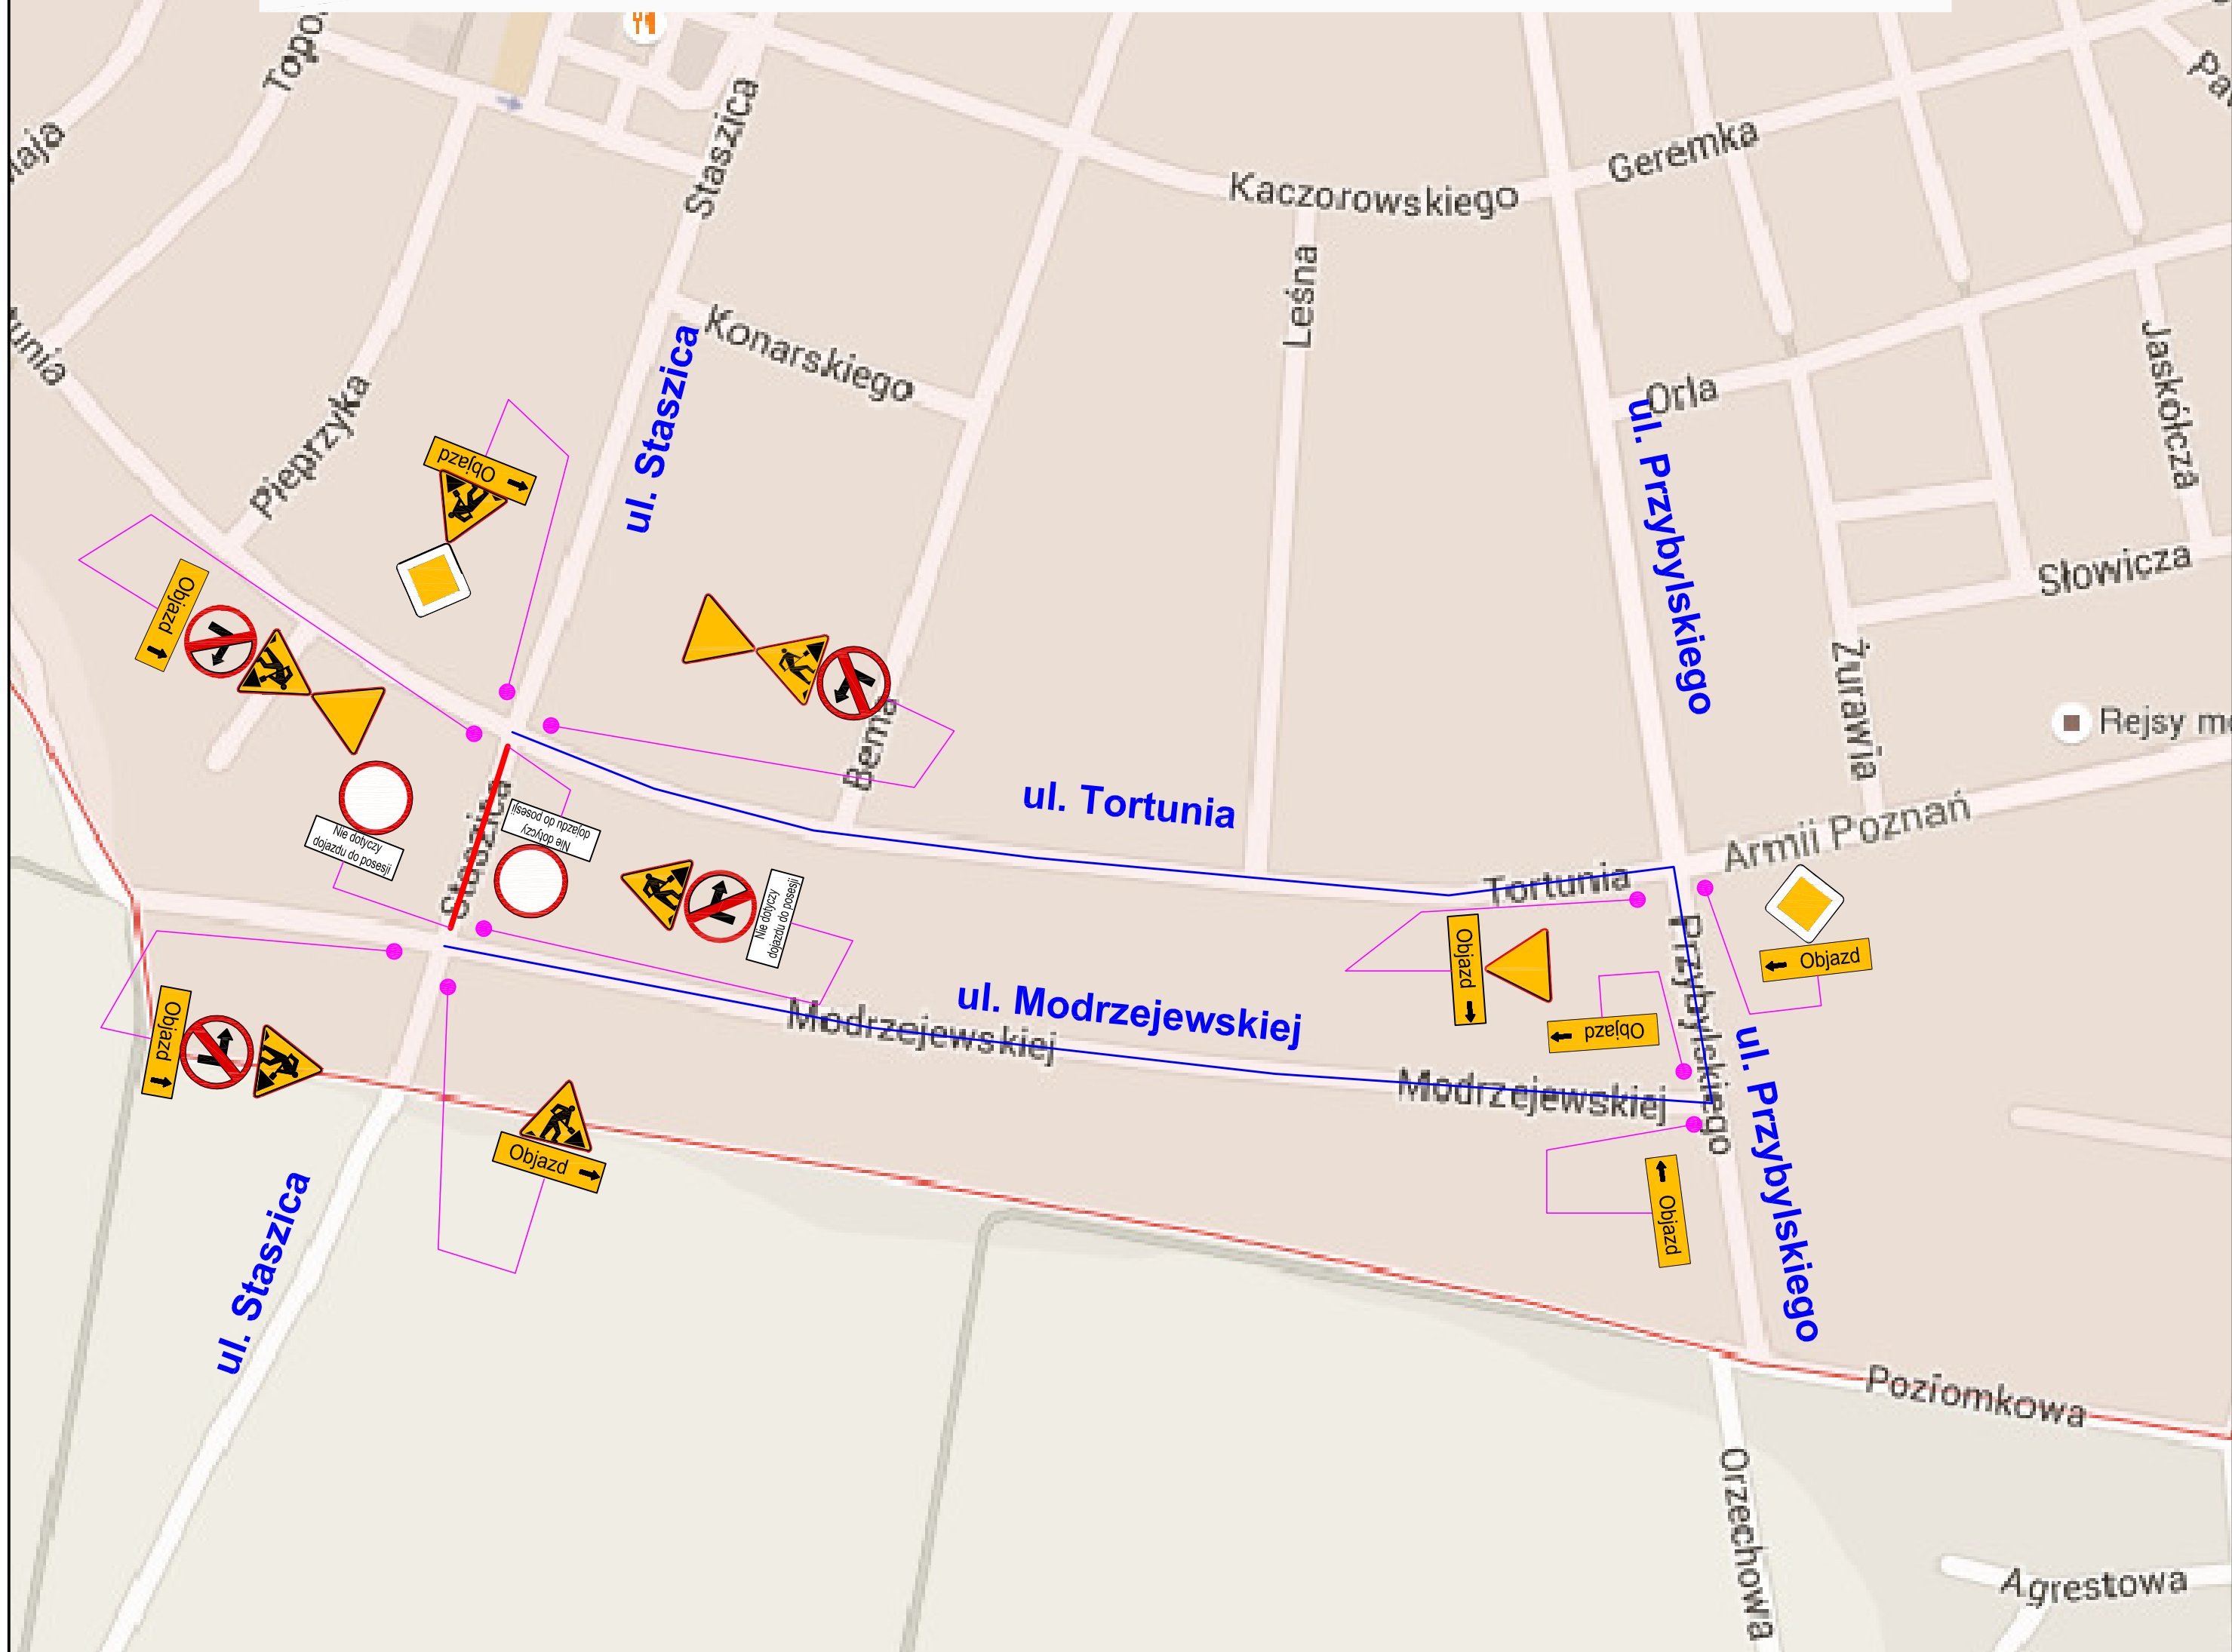

## UWAGI:

1. Znaki nie ujęte w poniższym schemacie pozostają bez zmian.
2. Na terenie robót ze względu na okoliczne posesje został dopuszczony ruch pojazdów dojeżdżających do posesji. Wykonawca w miarę postępu robót będzie konsultował na bieżąco kwestie dojazdów do poszczególnych posesji znajdujących się przy ul. Staszica i Modrzejewskiej w Swarzędzu.
3. Tablice znaków drogowych stosować w rozmiarze małym lub większym z folią lica znaku II gen.. Znaki umieścić zgodnie z obowiązującymi przepisami.
4. Poniższy schemat objazdów można wprowadzać tylko włącznie z schematem tymczasowej organizacji ruchu dla zamknięcia ul. Staszica pokazanych na rysunku nr 2.
5. Należy poinformować użytkowników pojazdów dojeżdżających do posesji o zmianach w tymczasowej organizacji ruchu na terenie budowy.

— Odcinek wyłączony z ruchu pojazdów  
(dopuszczony tylko dojazd do posesji)

— Objazd

## Rysunek nr 3 - schemat objazdów - budowa kanału w ul. Staszica - skala 1:2000

### PROJEKT TYMCZASOWEJ ORGANIZACJI RUCHU NA CZAS BUDOWY:

Przebudowa ul. Modrzejewskiej w Swarzędzu

INWESTOR: Gmina Swarzędz  
Rynek 1, 62-020 Swarzędz

Jednostka proj.: Budownictwo Drogowe KRUG Sp. z o.o. Sp. k.  
Rabowice, ul. Świerkowa 48, 62-020 Swarzędz

Autor:

Swarzędz, lipiec 2016