



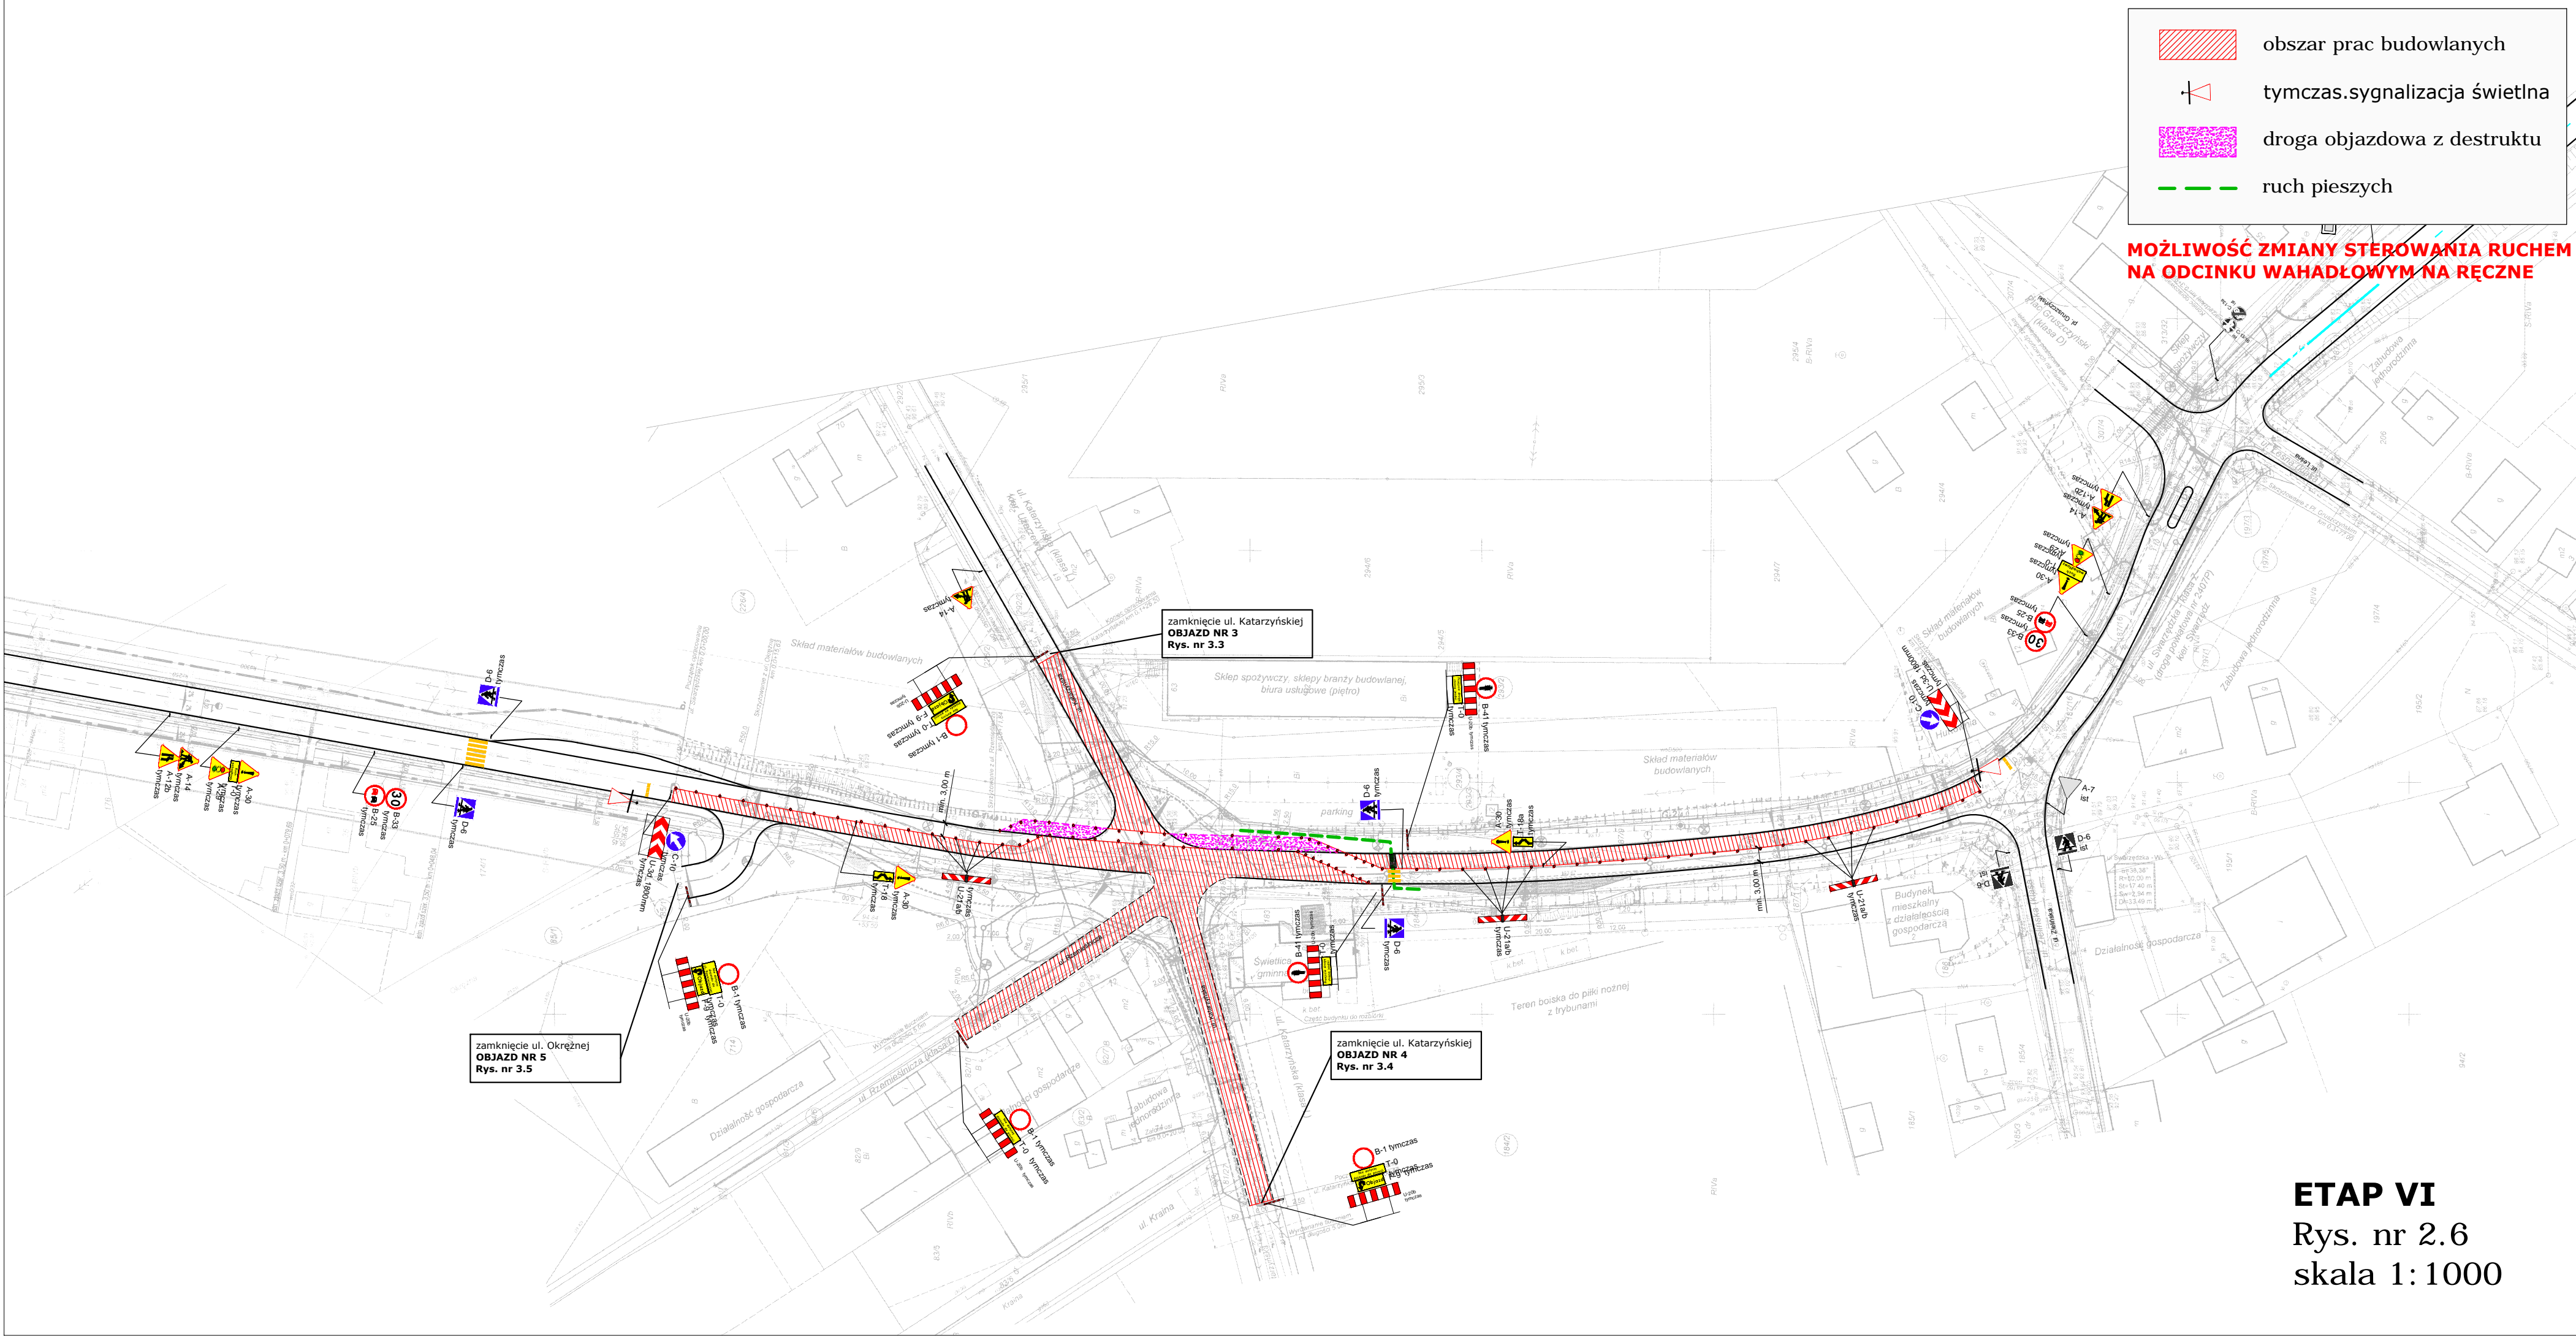


-  obszar prac budowlanych
-  tymczas. sygnalizacja świetlna
-  droga objazdowa z destruktu
-  ruch pieszych

**MOŻLIWOŚĆ ZMIANY STEROWANIA RUCHEM
NA ODCINKU WAHADŁOWYM NA RĘCZNE**



ETAP VI
Rys. nr 2.6
skala 1:1000