


BUDOWA UL. DWORCOWEJ W KOBYLNICY - SCHEMAT OBJAZDÓW FAZA 3 - SKALA 1:5000

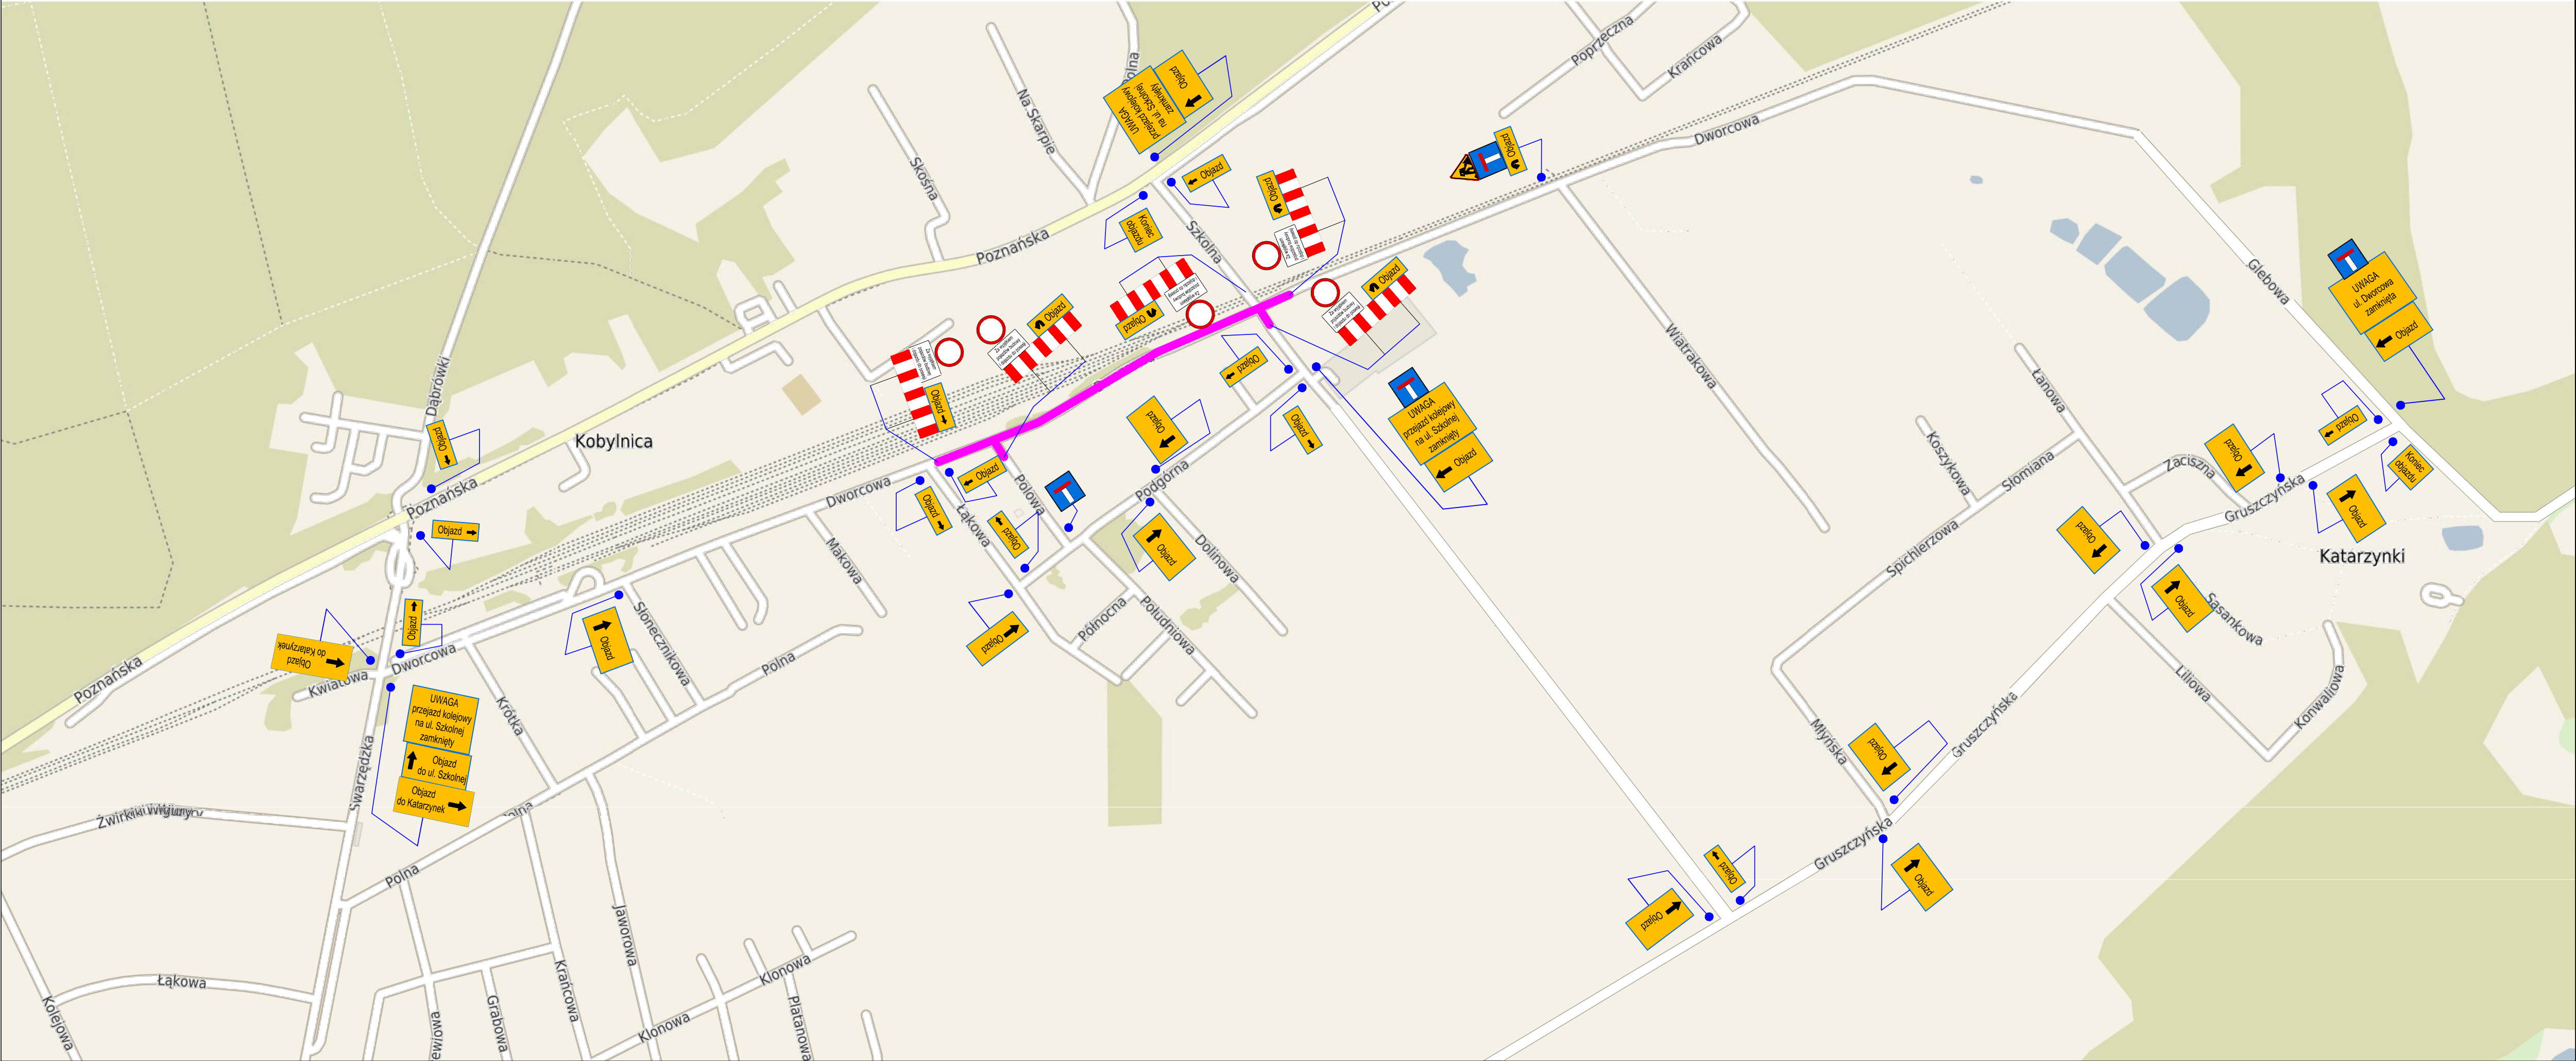

Budowa ul. Dworcowej w Kobylnicy - Faza 3 TOR

- UWAGI:
1. Przy ustawieniu tymczasowej organizacji ruchu uwzględnić potrzeby mieszkańców ul. Dworcowej, Makowej, Łąkowej i Polowej w Kobylnicy.
 2. O wprowadzonych zmianach w tymczasowej organizacji ruchu poinformować z wyprzedzeniem (zgodnie z uzgodnieniami):
 - Gminę Swarzędz;
 - Organ zarządzający organizacją ruchu drogowego;
 - inne jednostki wymienione w uzgodnieniach;
 - mieszkańców ul. Dworcowej, Makowej, Łąkowej, Polowej, Szkolnej, Dolinowej, Północnej, Południowej, Nizinnej, Morenowej i Podgórnej w Kobylnicy.
 3. Z uwagi na charakter robót na czas robót odcinek ul. Dworcowej od skrzyżowania z ul. Łąkową do skrzyżowania z ul. Szkolną, włącznie ze skrzyżowaniem i przejazdem kolejowym wyłącza się z publicznego ruchu drogowego z wyłącznym dostępem dla mieszkańców i pojazdów budowy.
 4. Powyższą fazę nr 3 tymczasowej organizacji ruchu wprowadzać włącznie z planem na rysunku nr 6. Rysunek nr 6 i 7 stanowią integralne części tymczasowej organizacji ruchu na czas robót dla fazy 3.
 5. Dla fazy nr 3 tymczasowej organizacji ruchu wytyczono objazdy dla pojazdów poruszających się ul. Dworcową i Szkolną. Dla pojazdów poruszających się od strony drogi wojewódzkiej nr 194 objazd wytyczono ulicami Poznańską, Swarzędzką, Dworcową, Łąkową, Podgórną, Szkolną i dalej ul. Gruszczyńską do miejscowości Katarzynki. Dla pojazdów poruszających się w przeciwnym kierunku trasa objazdu jest odpowiednio tożsama z wyżej opisaną.

Rysunek nr 7 - Schemat objazdów dla fazy nr 3 - skala 1:5000

PROJEKT TYMCZASOWEJ ORGANIZACJI RUCHU
NA CZAS BUDOWY:
BUDOWA UL. DWORCOWEJ W KOBYLNICY
INWESTOR: Gmina Swarzędz
Rynek 1, 62-020 Swarzędz

Jednostka proj.: Budownictwo Drogowe KRUG Sp. z o.o. Sp. k.
Rabowice, ul. Świerkowa 48, 62-020 Swarzędz

Autor: Mateusz Nietopiel
Swarzędz, grudzień 2019r.