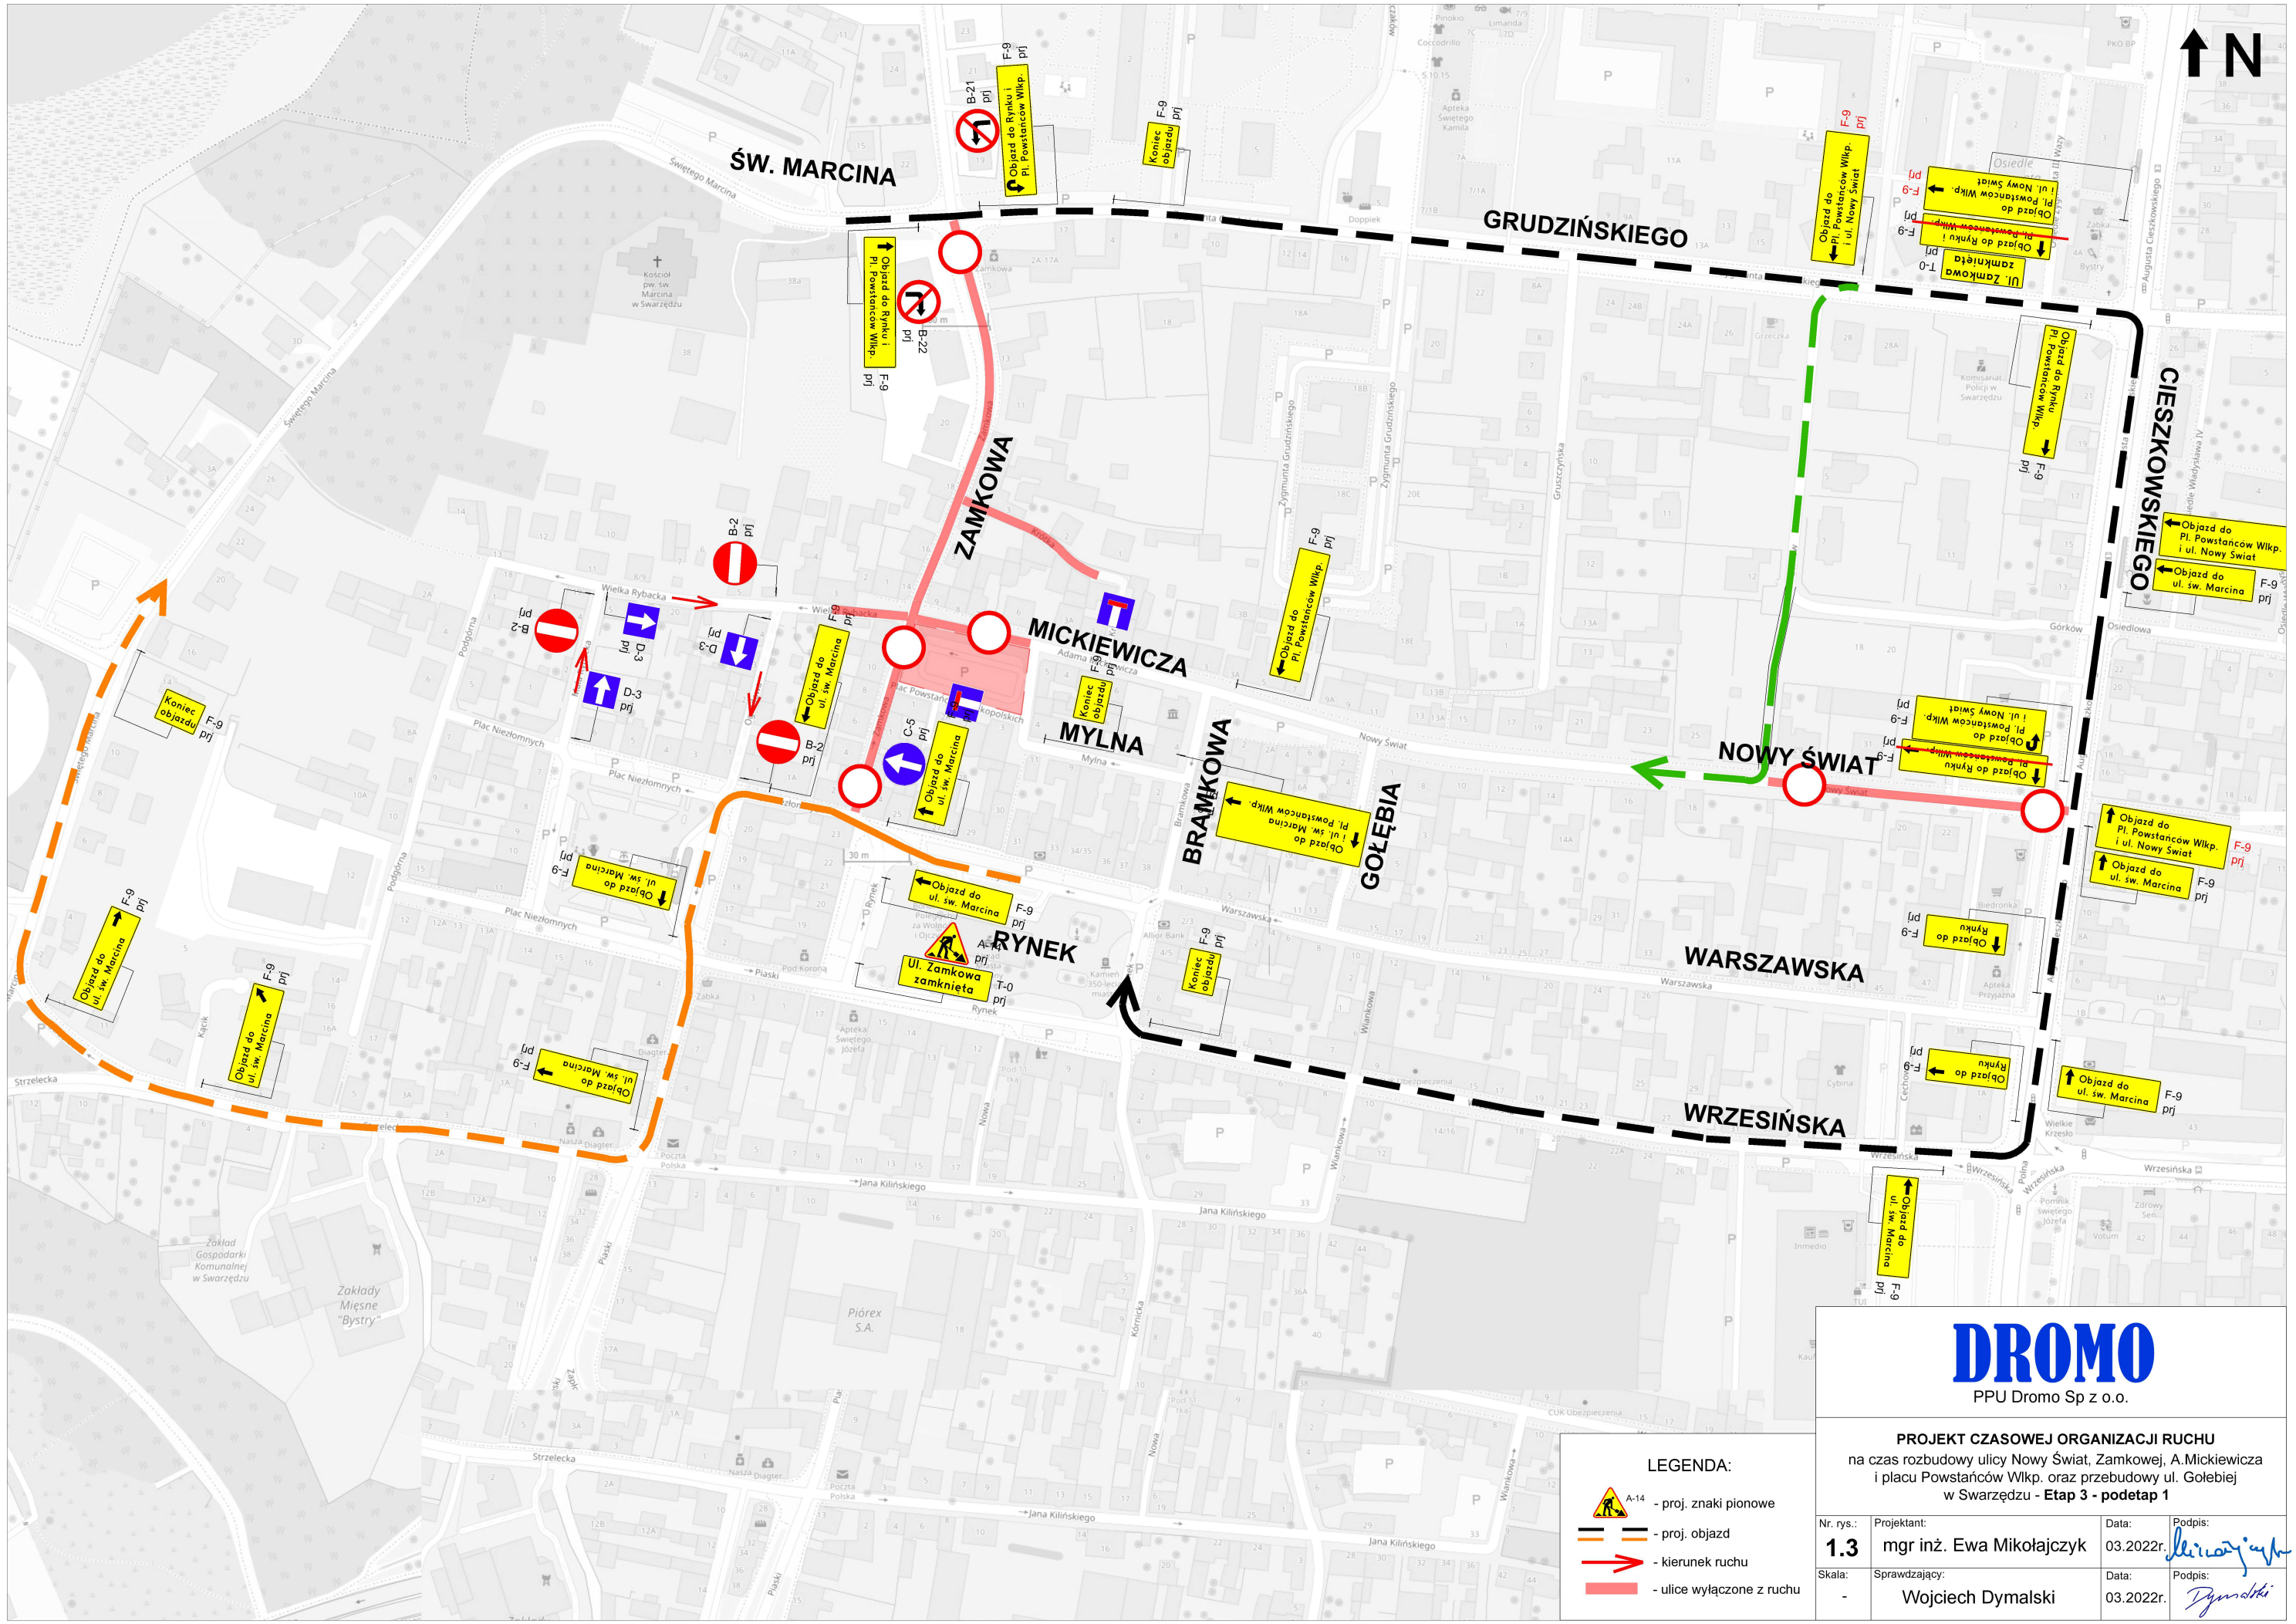

LEGENDA:

- A-14 - proj. znaki pionowe
- proj. objazd
- kierunek ruchu
- ulice wyłączone z ruchu

DROMO

PPU Dromo Sp z o.o.

PROJEKT CZASOWEJ ORGANIZACJI RUCHU

na czas rozbudowy ulicy Nowy Świat, Zamkowej, A.Mickiewicza i placu Powstańców Wlkp. oraz przebudowy ul. Gołębiej w Swarzędzu - **Etap 3 - podetap 1**

Nr. rys.:	Projektant:	Data:	Podpis:
1.3	mgr inż. Ewa Mikołajczyk	03.2022r.	
Skala:	Sprawdzający:	Data:	Podpis:
-	Wojciech Dymalski	03.2022r.	