


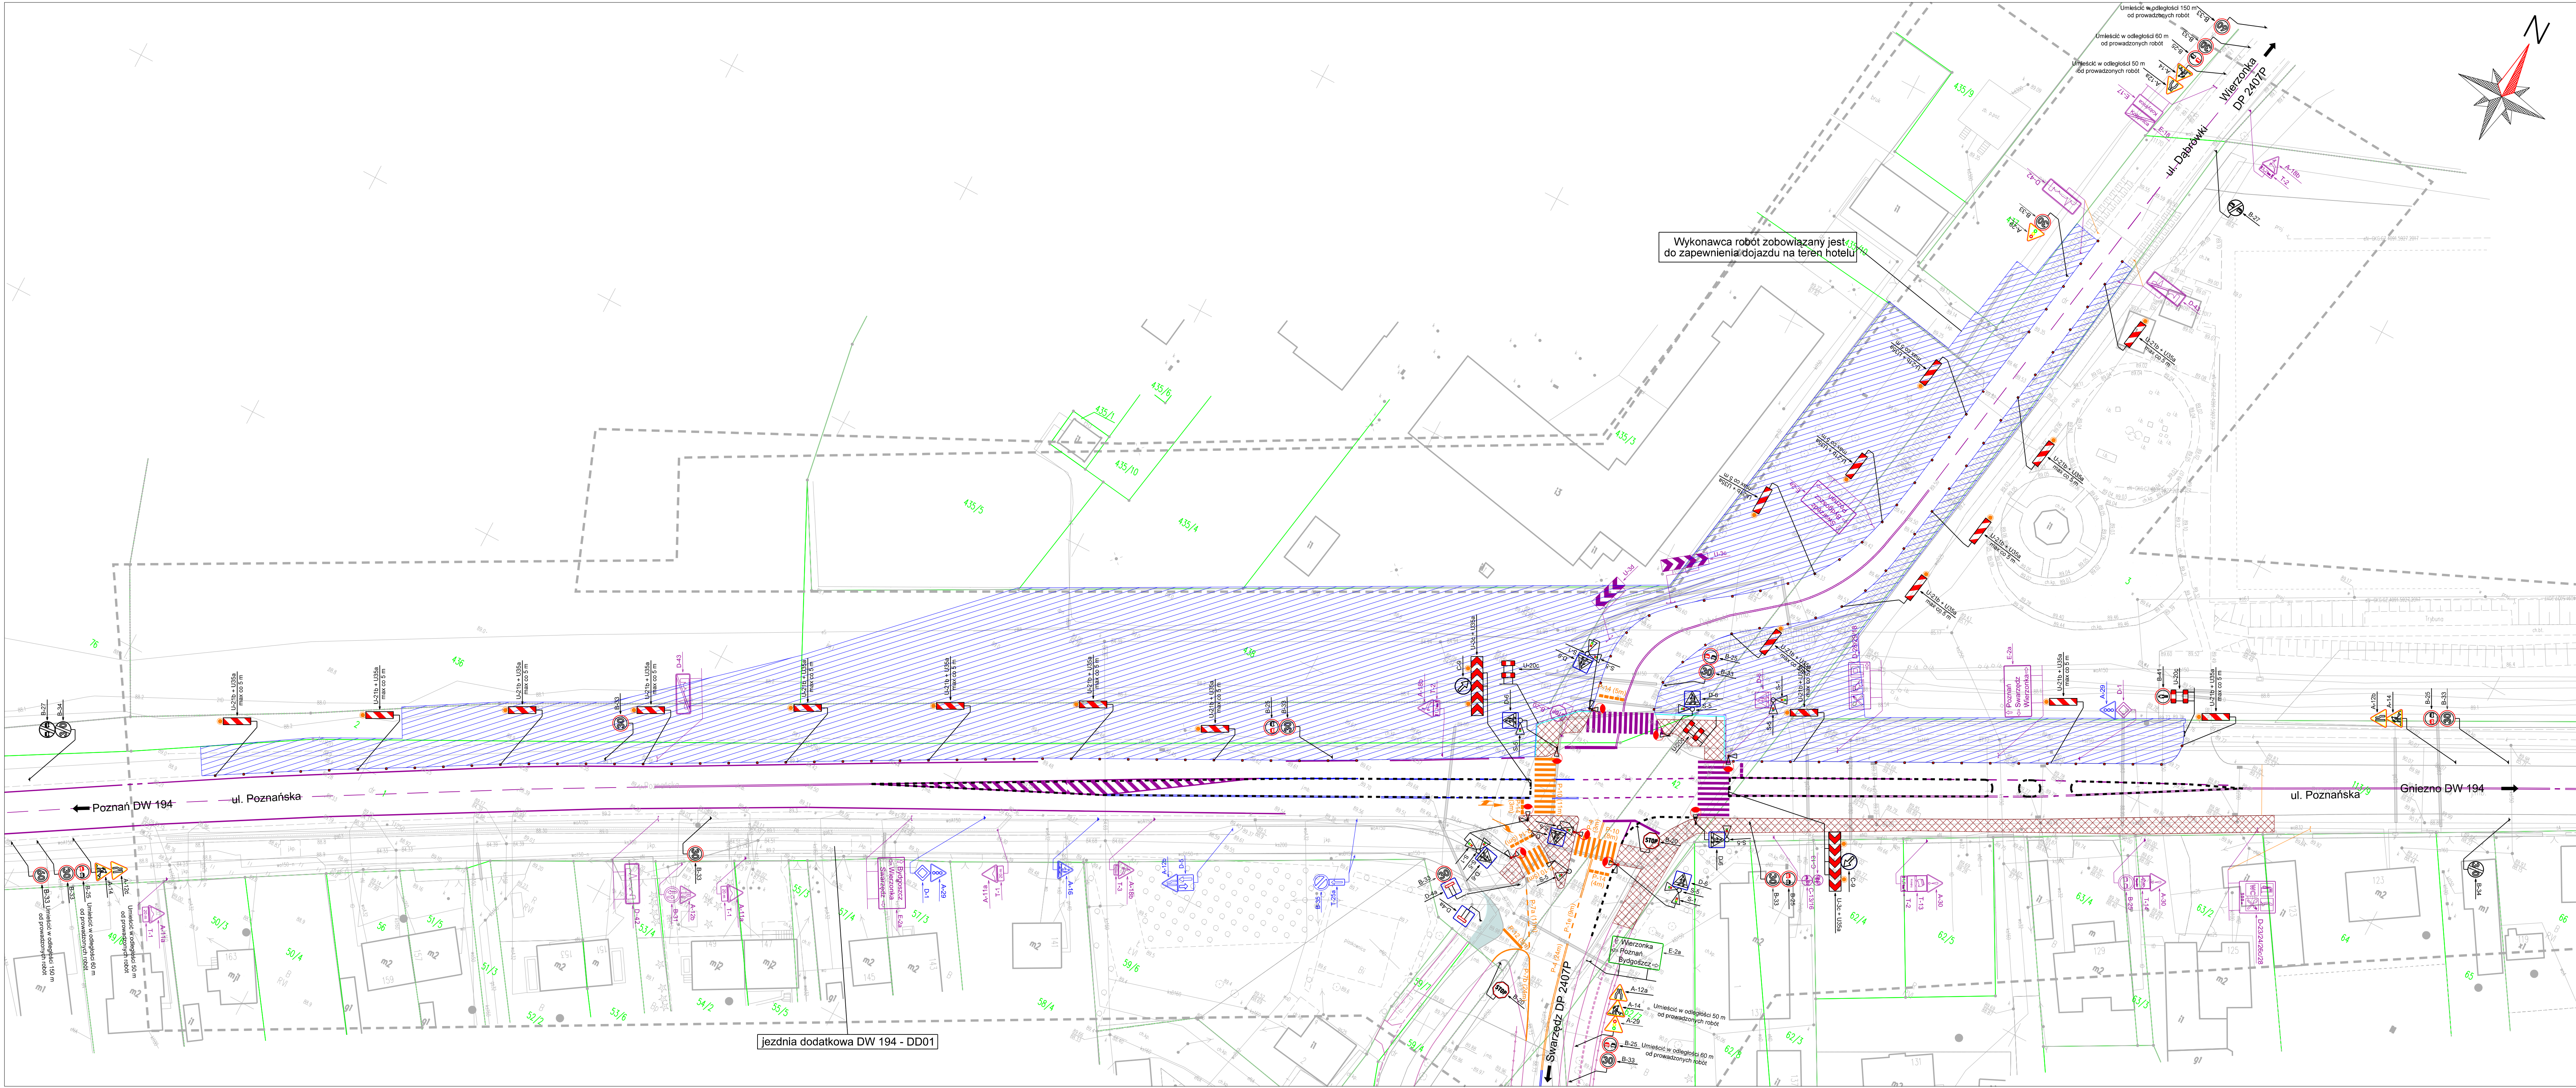

LEGENDA:

- numery działek
- istn. granice działek
- proj. krawędzie układu drogowego
- zakres etapu
- proj. jezdnia - naw. bitumiczna
- proj. jezdnia tymczasowa
- proj. chodnik - bet. kostka brukowa (szara)
- proj. ścieżka rowerowa - nawierzchnia bitumiczna
- proj. zjazd - bet. kostka brukowa (graftowa)
- proj. część najazdowa z kostki kamiennej
- proj. pobocze gruntowe
- proj. zielen
- tymczasowy ciąg pieszy
- istn. oznakowanie pionowe
- istn. oznakowanie pionowe do likwidacji
- istn. oznakowanie pionowe do zastawienia
- istn. oznakowanie pionowe do zakasowania
- proj. oznakowanie pionowe tymczasowe
- oznakowanie pionowe wg odrębnego opracowania
- istn. oznakowanie poziome
- istn. oznakowanie poziome do likwidacji
- proj. oznakowanie poziome tymczasowe
- proj. zapy drogowo U-20c
- proj. tablice kierujące U-21a / U-21b
- proj. separatory ruchu U-25c
- krawędzie układu drogowego wg odrębnego opracowania
- oznakowanie poziome wg odrębnego opracowania
- proj. tymczasowe doświetlacze przejść dla pieszych

JEDNOSTKA PROJEKTOWA SD PROJEKT Sp. z o.o. ul. Włchowa 4 60-254 Poznań			
NAZWA I ADRES INWESTORA Zarząd Województwa Wielkopolskiego al. Niepodległości 34 61-714 Poznań w imieniu którego działa Wielkopolski Zarząd Dróg Wojewódzkich w Poznaniu ul. Wilczak 51 61-623 Poznań			
TEMAT OPRACOWANIA:	Rozbudowa skrzyżowania drogi wojewódzkiej nr 194 i drogi powiatowej nr 2407P w m. Kobylnica		
STADIUM:	PROJEKT	TYMPCZASOWEJ ORGANIZACJI RUCHU	
FUNKCJA	IMIĘ I NAZWISKO	UPRAWNIENIA	PODPIS
PROJEKTANT	inż. Jan GAWROŃSKI		
SPRAWDZAJĄCY	mgr inż. Tomasz KUŹNIAK	WKPI0124/PWOD/18	
DATA:	kwiecień 2023 r.	SKALA:	1:500
TYTUŁ RYSUNKU PLAN TYMPCZASOWEJ ORGANIZACJI RUCHU - ETAP 1 - WARIANT 2			RYS. NR 6.1

plik projektowy: 544_tor_07.dgn PDF:544_tor_07_rnk6_1_426mm_k.pdf