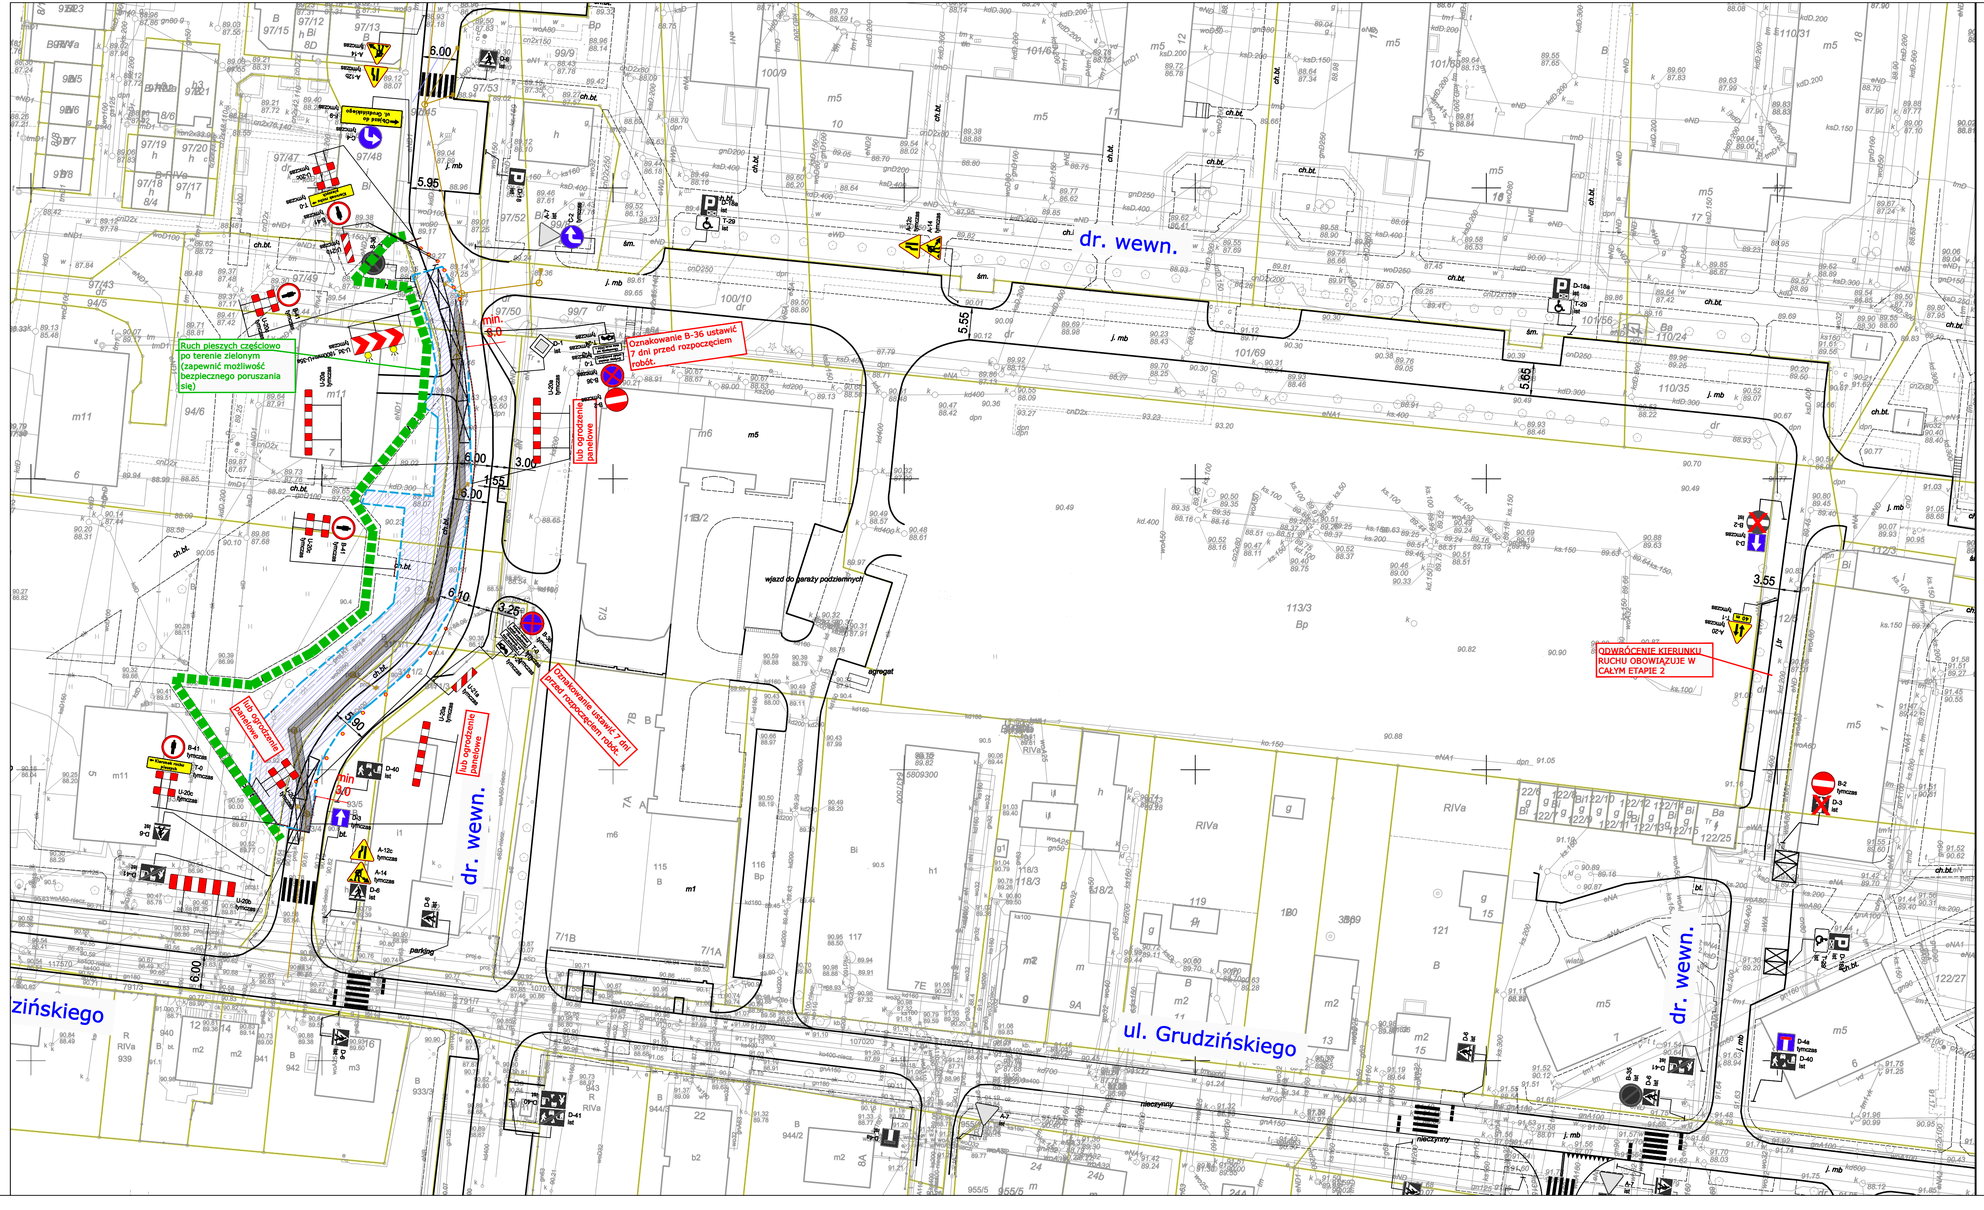


tymczasowe oznakowanie pionowe

istniejące oznakowanie pionowe

istniejące oznakowanie pionowe do zasłonięcia lub demontażu

zakres robót

granice działek ewid.

istn. ozn. poziome

JEDNOSTKA PROJEKTOWA:

MTM Infrastruktura
Brudło, Graczyk, Konowalski sp. k.
Plac 20 Października 14
62-050 Mosina

INWESTOR:

Urząd Miasta i Gminy Swarzędz
ul.Rynek 1
62-020 Swarzędz

WYKONAWCA ROBÓT:

Budownictwo Drogowe
KRUG Sp. z o.o.
ul. Świerkowa 48
62-020 Rabowice

STADIUM DOKUMENTACJI:
PROJEKT CZASOWEJ ZMIANY ORGANIZACJI RUCHU

NAZWA ZADANIA:
PRZEBUDOWA ULIC NA TERENIE OSIEDLA DĄBROWSZCZAKÓW W SWARZĘDZU

BRANŻA:
DROGOWA

TYTUŁ RYSUNKU:
PLAN ORGANIZACJI RUCHU - ETAP 2 faza 1

PROJEKTOWAŁ:	PODPIS:
mgr inż. Tomasz Brudło	

NR REWIZJI:	DATA REWIZJI:	SKALA:	NR RYSUNKU:
1	27.05.2026	1:500	02-1

NAZWA PLIKU:
601_DABROWSZCZAKÓW_KRUG_DR_por.dwg
(601_DABROWSZCZAKÓW_DR_por-02-1.pdf)