


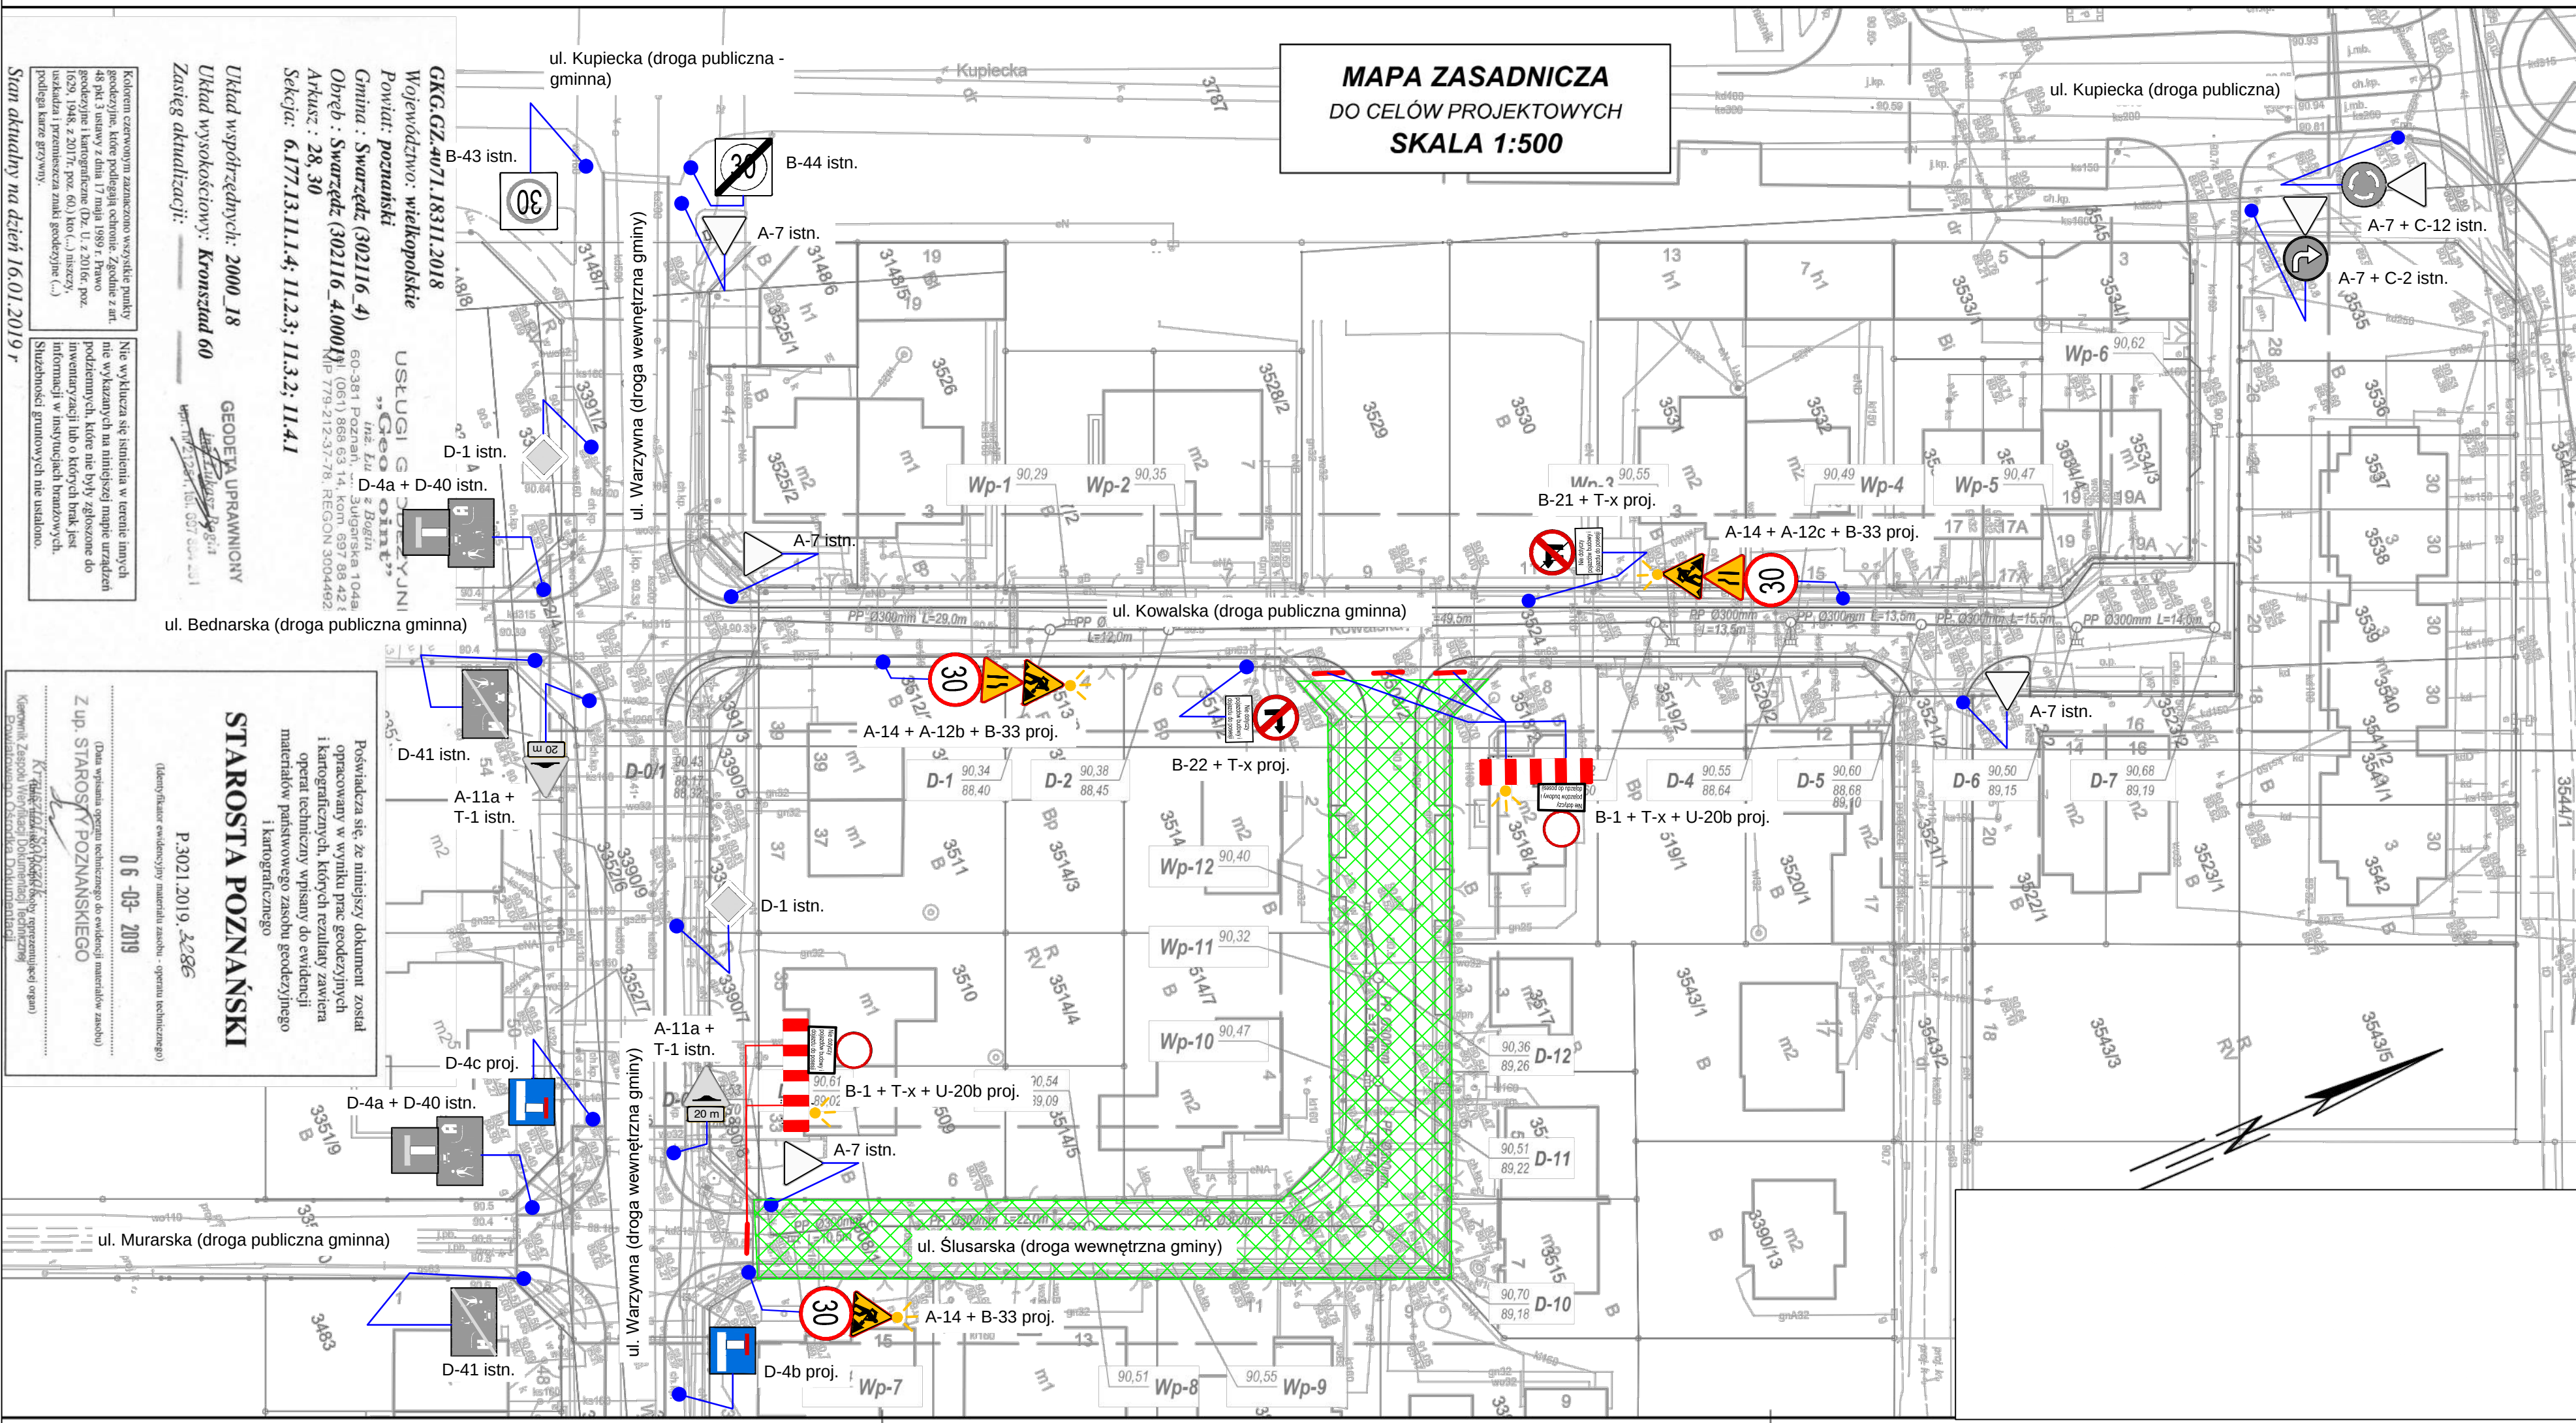

Budowa ul. Kowalskiej i Ślusarskiej w Swarzędzu - Etap 1

- UWAGI:**
1. Przy ustawieniu tymczasowej organizacji ruchu uwzględnić potrzeby mieszkańców ul. Kowalskiej i Ślusarskiej w Swarzędzu
 2. O wprowadzonych zmianach w tymczasowej organizacji ruchu poinformować z wyprzedzeniem (zgodnie z uzgodnieniami):
 - Gminę Swarzędz;
 - Organ zarządzający organizacją ruchu drogowego;
 - inne jednostki wymienione w uzgodnieniach;
 - mieszkańców ul. Kowalskiej i Ślusarskiej w Swarzędzu
 3. Pozostałe oznakowanie nieuwzględnione na powyższym schemacie jeżeli nie określono to pozostawić bez zmian.
 4. Na terenie robót mogą występować chwilowe utrudnienia w dostępie do posesji pojazdami samochodowymi. Sposób zabezpieczenia robót oraz sposób dostępu do posesji przy ul. Ślusarskiej omawiać indywidualnie z mieszkańcami. Na terenie robót na bieżąco wytyczać i zapewnić tymczasowe dojeżdża i dojazdy do poszczególnych posesji przy pomocy zapór typu U-20, U-3, tablic U-21, płotów i siatek tymczasowych oraz kładek dla pieszych typu U-28.
 5. Z uwagi na charakter robót na czas robót ul. Ślusarską wyłącza się z publicznego ruchu drogowego z wyłącznym dostępem dla mieszkańców i pojazdów budowy.
 6. Z uwagi na lokalizację terenu robót w terenie zabudowanym i konieczność budowy istniejącego oświetlenia tablice znaków U-21, U-20b oraz U-3 doposażyć lampy błyskowe zmierzchowe. Dodatkowo nad znakami A-14 umieścić lampy błyskowe ostrzegawcze zmierzchowe.

- Tablica znaku pionowego - istniejąca
- Tablica znaku pionowego - projektowana
- Tablica znaku pionowego - istniejąca do demontażu
- Lokalizacja tablicy kierującej U-21
- Lokalizacja zapór drogowych typu U-20 lub U-3
- Teren objęty robotami budowlanymi
- Lokalizacja słupka od znaku pionowego
- Lokalizacja lampy ostrzegawczej błyskowej zmierzchowej nad tablicą znaku

Rysunek nr 2 - Plan sytuacyjny - skala 1:500
PROJEKT TYMCZASOWEJ ORGANIZACJI RUCHU
NA CZAS BUDOWY: Budowa ul. Kowalskiej i Ślusarskiej w Swarzędzu
Etap 1 - Budowa ul. Ślusarskiej w Swarzędzu
INWESTOR: Gmina Swarzędz
Rynek 1, 62-020 Swarzędz
Jednostka proj.: Budownictwo Drogowe KRUG Sp. z o.o. Sp. k.
Rabowice, ul. Świerkowa 48, 62-020 Swarzędz

Autor: Mateusz Nietopiel
Rabowice, Czerwiec 2021r.