
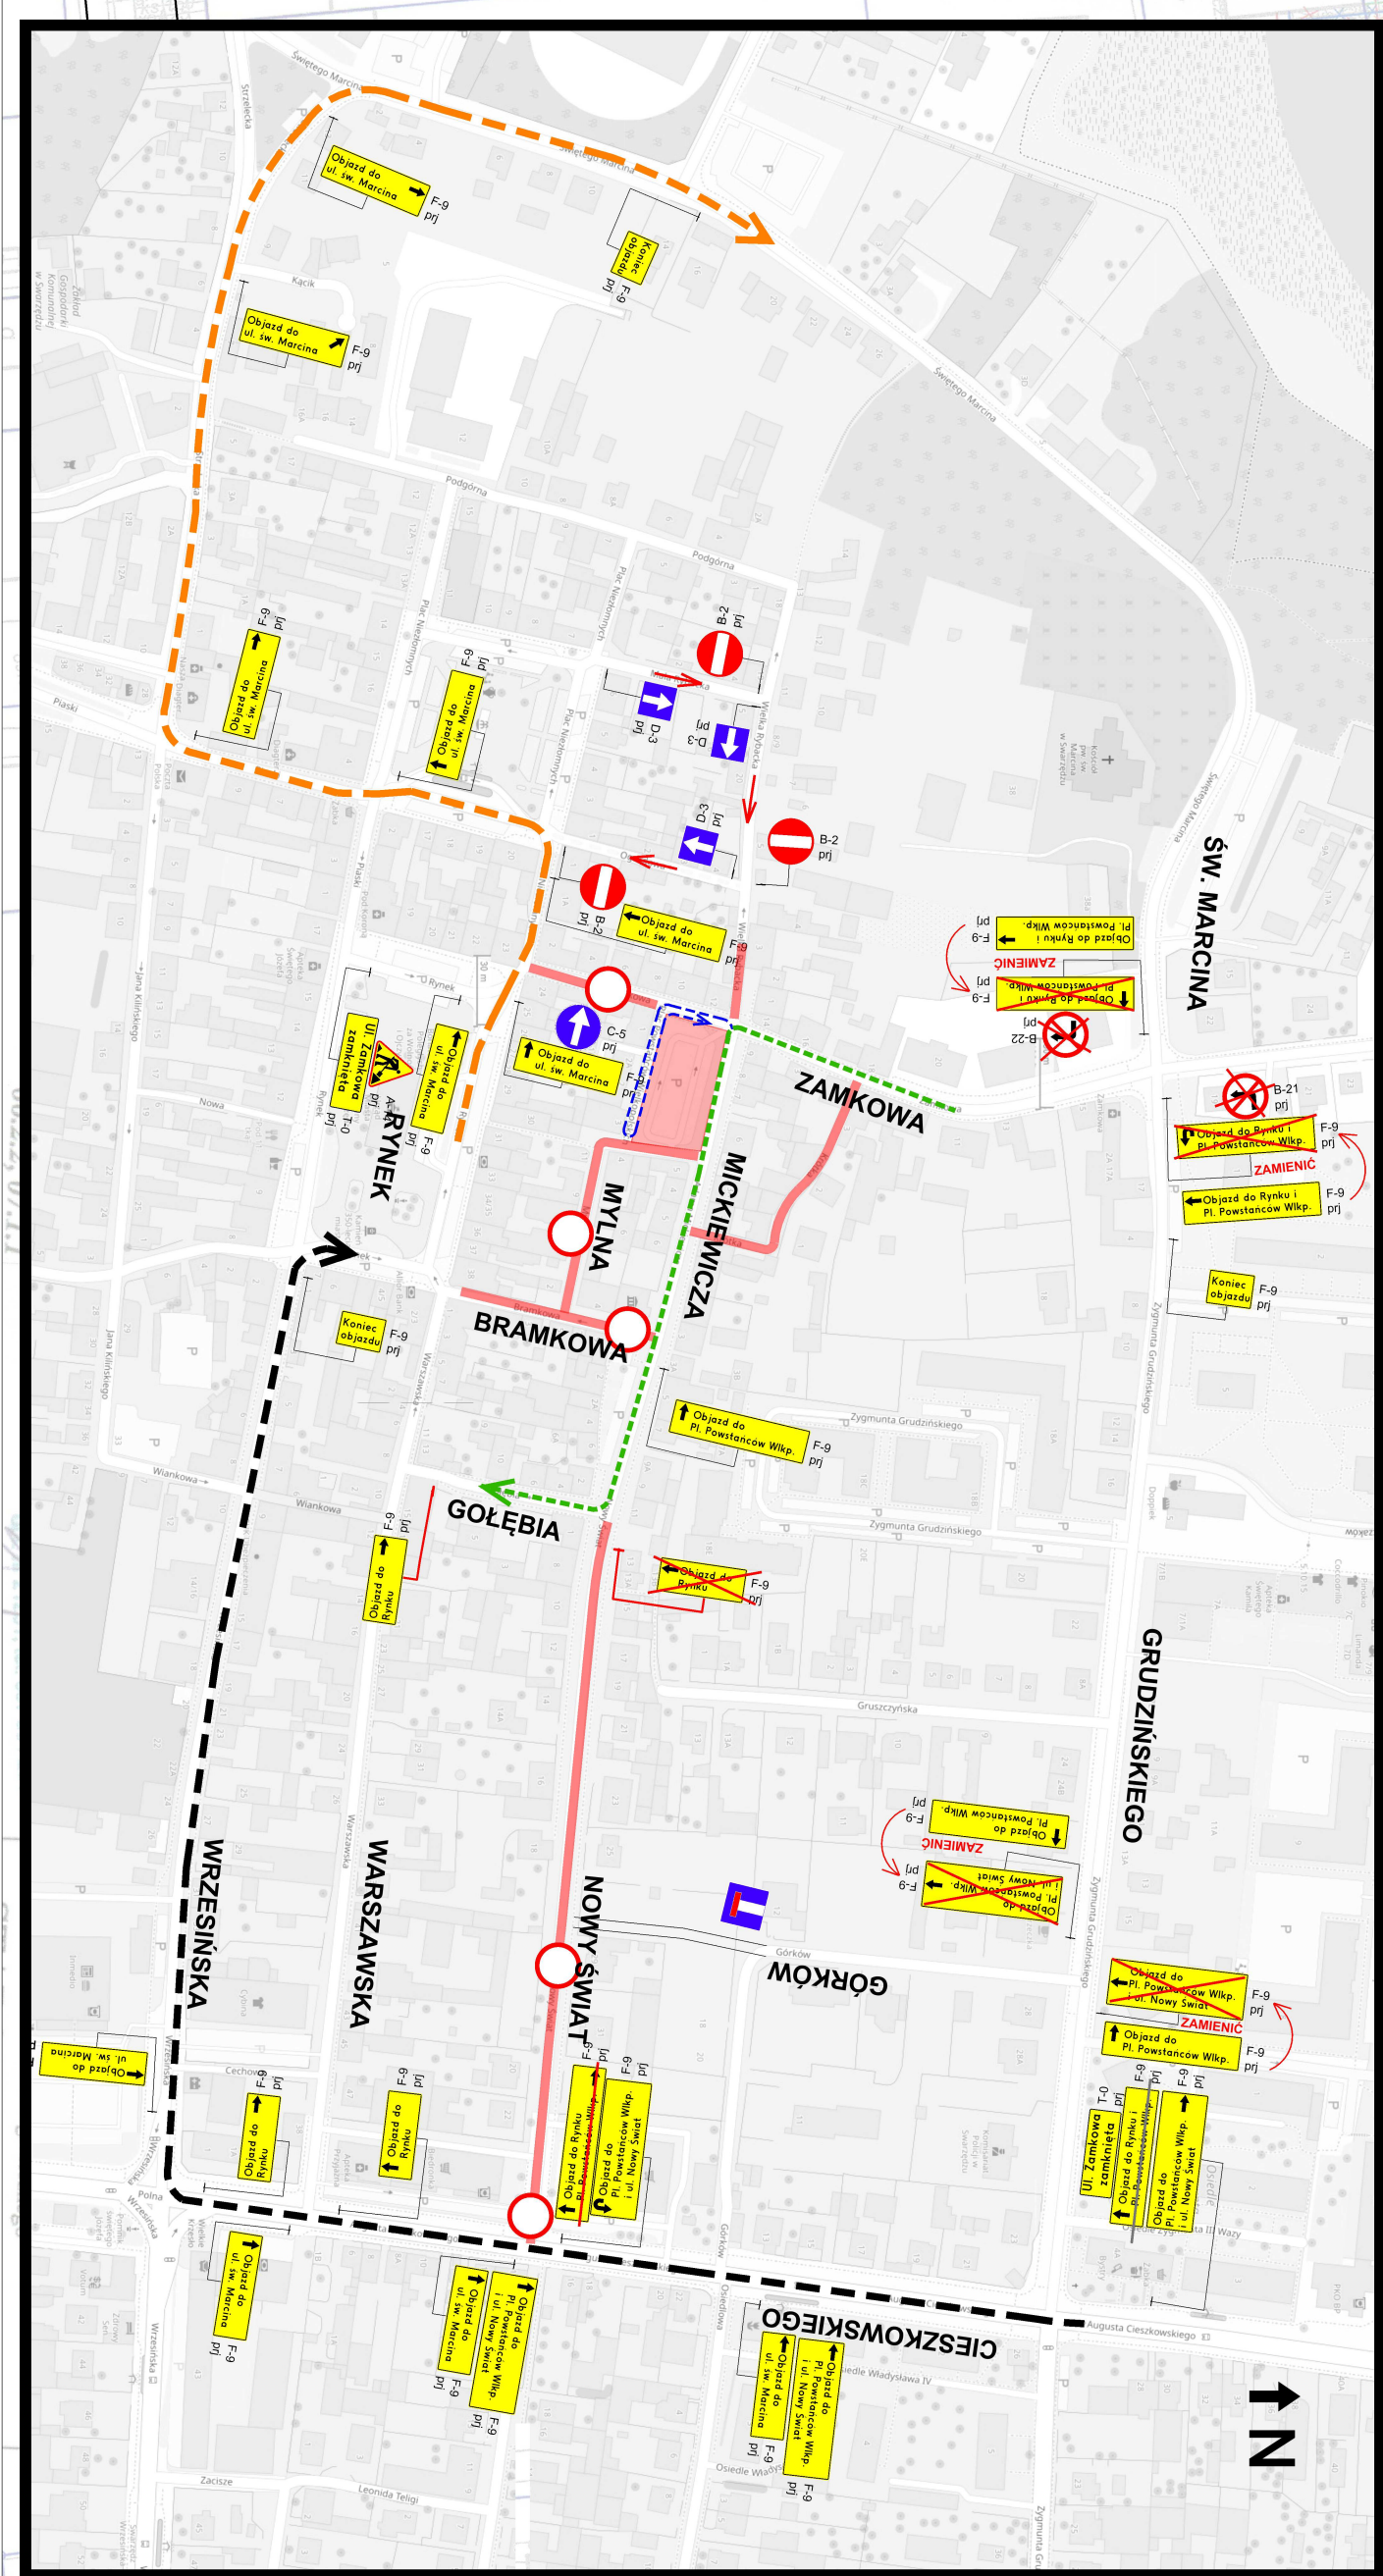


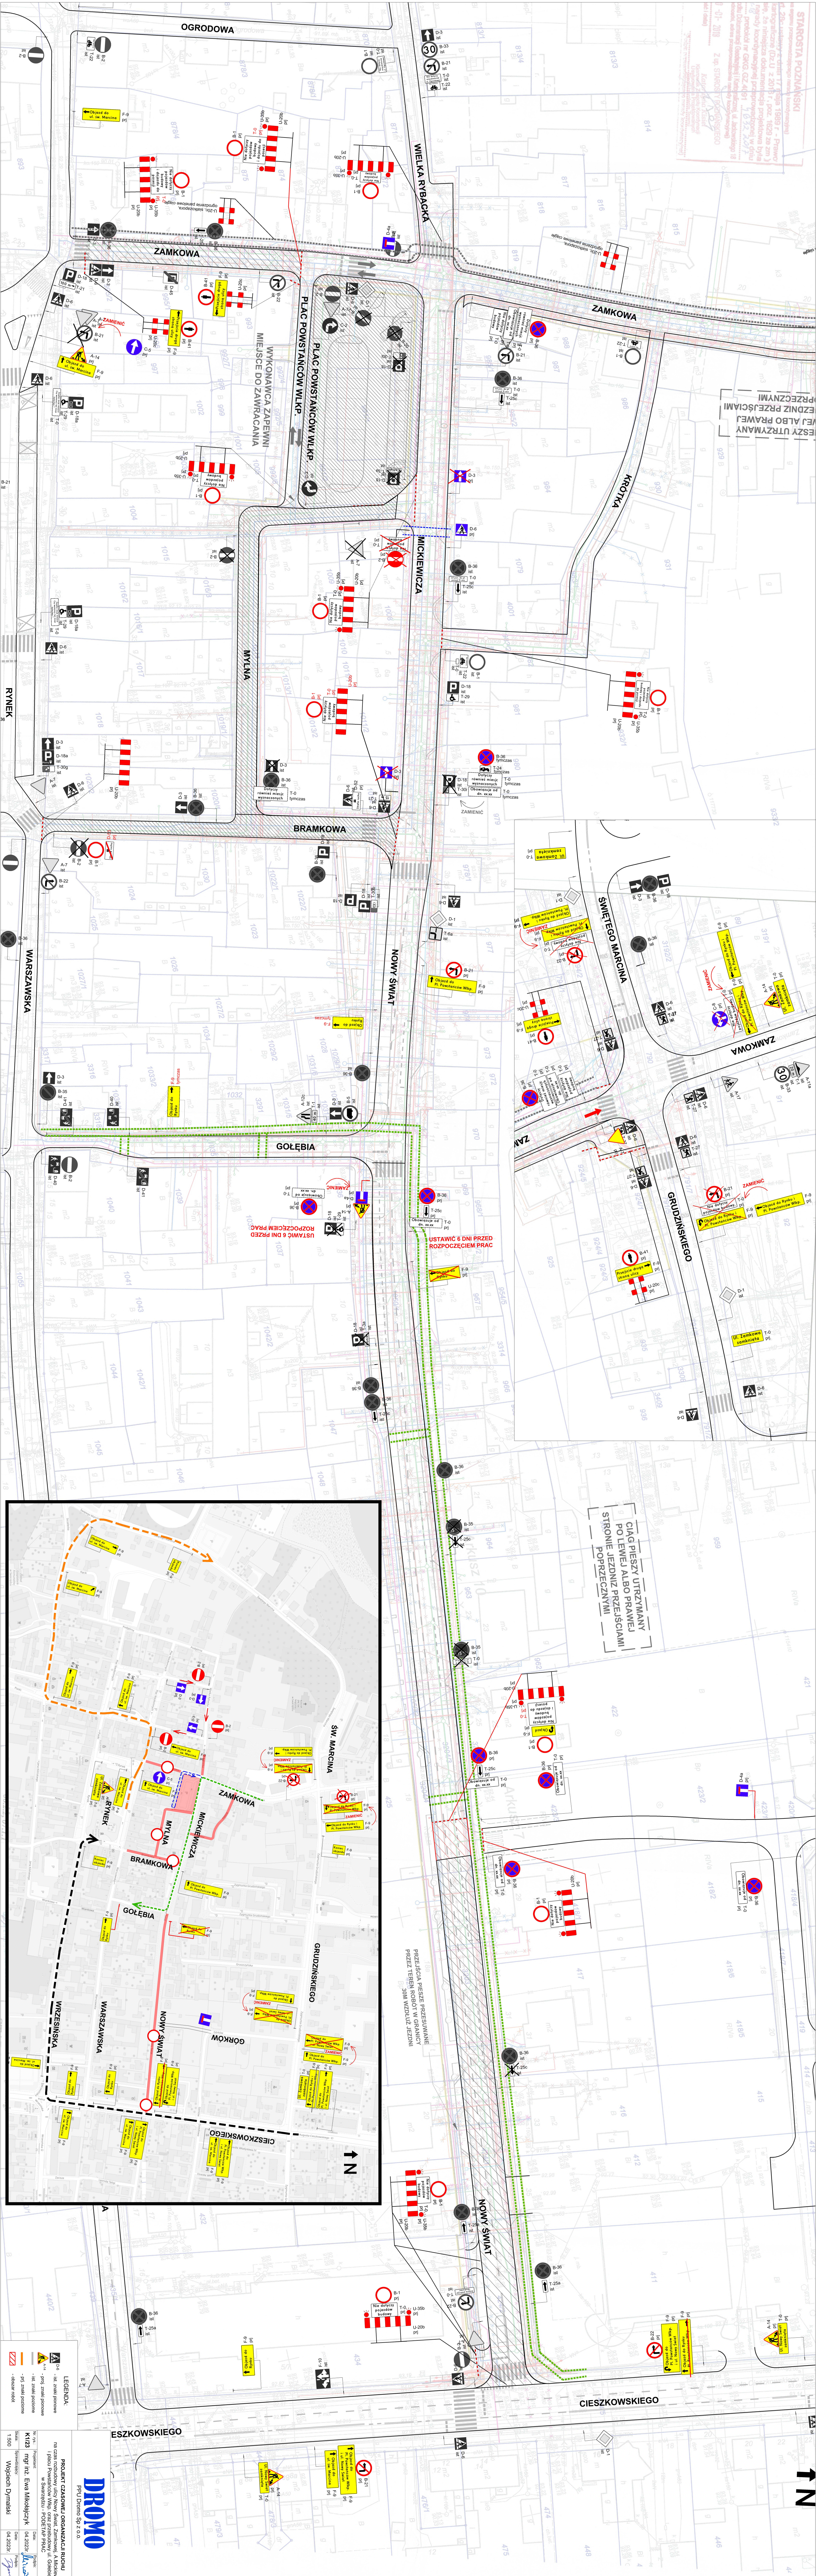

LEGENDA:

- ▲ - znak ostrzegawczy
- ▲ - znak informacyjny
- ▲ - znak zakazowy
- ▲ - znak poleceń

PROJEKT CZASOWE ORGANIZACJI RUCHU
K123 mgr inż. Ewa Mioduska
04.2023
Wojciech Dymalski 04.2023

DROMO
PNU Dromo Sp. z o.o.

